



PROFIL PODŁUŻNY DROGI POŻAROWEJ

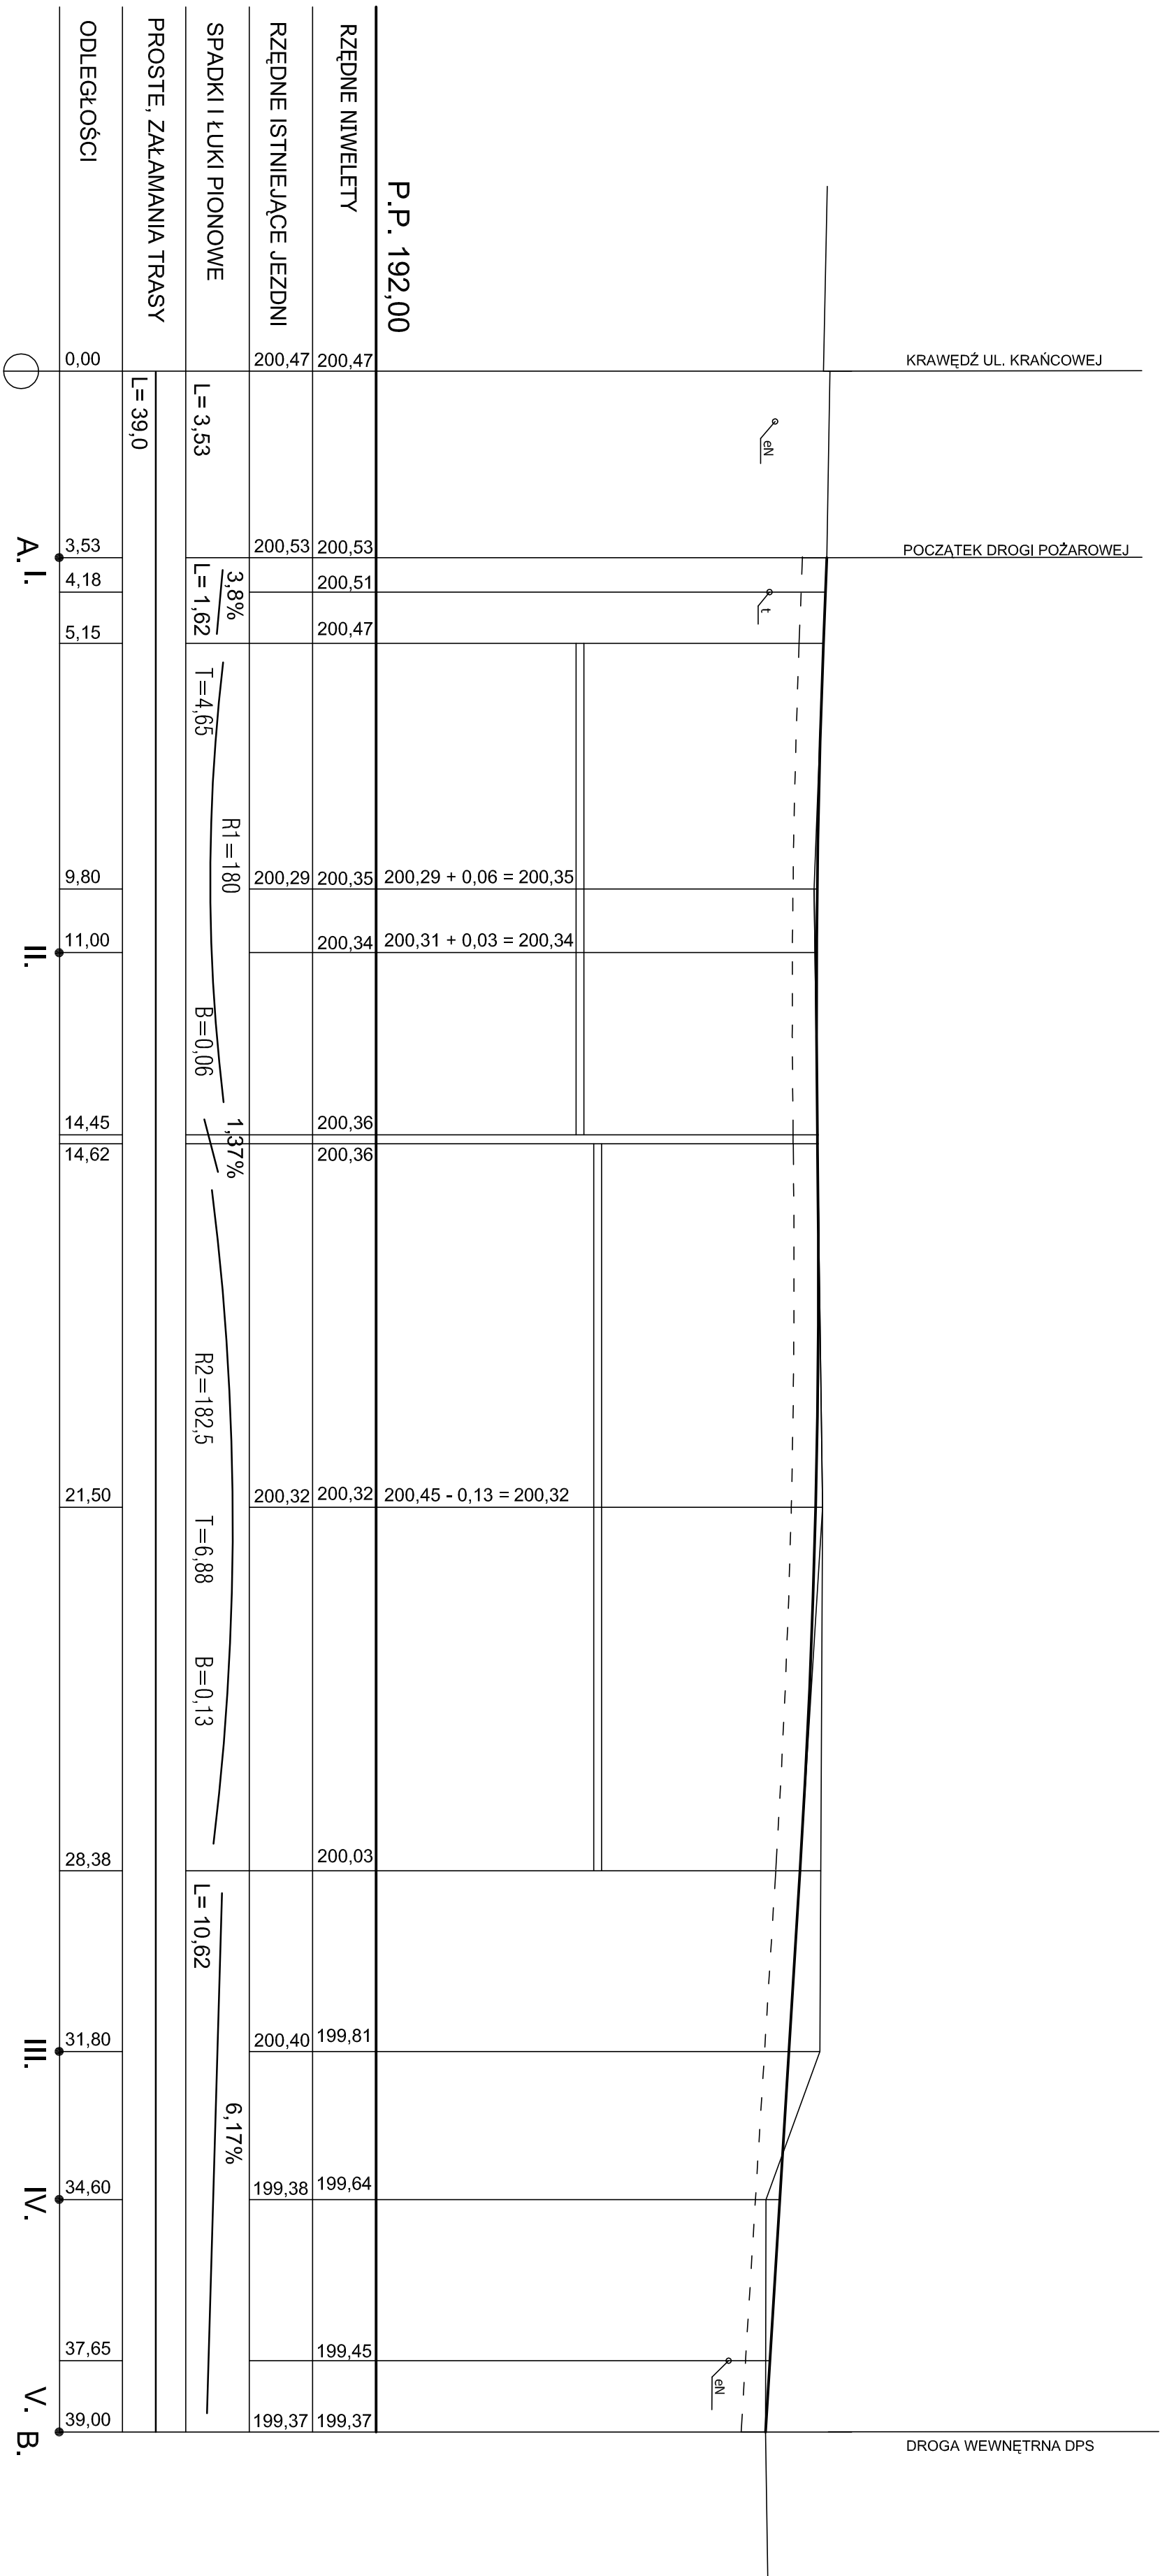

Autor dokumentacji:		BIURO PROJEKTOWE „ARCONEL” Sp. z o.o., 20-803 Lublin Al.Warszawska 75		
Nazwa inwestycji:		DROGA POŻAROWA DLA DPS W LUBLINIE PRZY UL. KOSMONAUTÓW		
Inwestor:		GMINA MIASTA LUBLIN PLAC ŁOKIETKA 1, 20-950 LUBLIN		Podpis
Imię i nazwisko / nr uprawnień				
Projektował: mgr inż. Bożena Słupok nr ewid. 2276/Lb/84				
Sprawdził: Stanisław Śmiećko nr ewid. 2037/Lb/83				
Opracował:				
Brano:	Stadium:	Data:		Skala:
DROGOWA	P.B.-W	marzec 2011		1:100
Nazwa rysunku:		Nr rysunku:		
PROFIL PODŁUŻNY DROGI POŻAROWEJ		2.		