


POMIESZCZENIA OBJĘTE OPRACOWANIEM

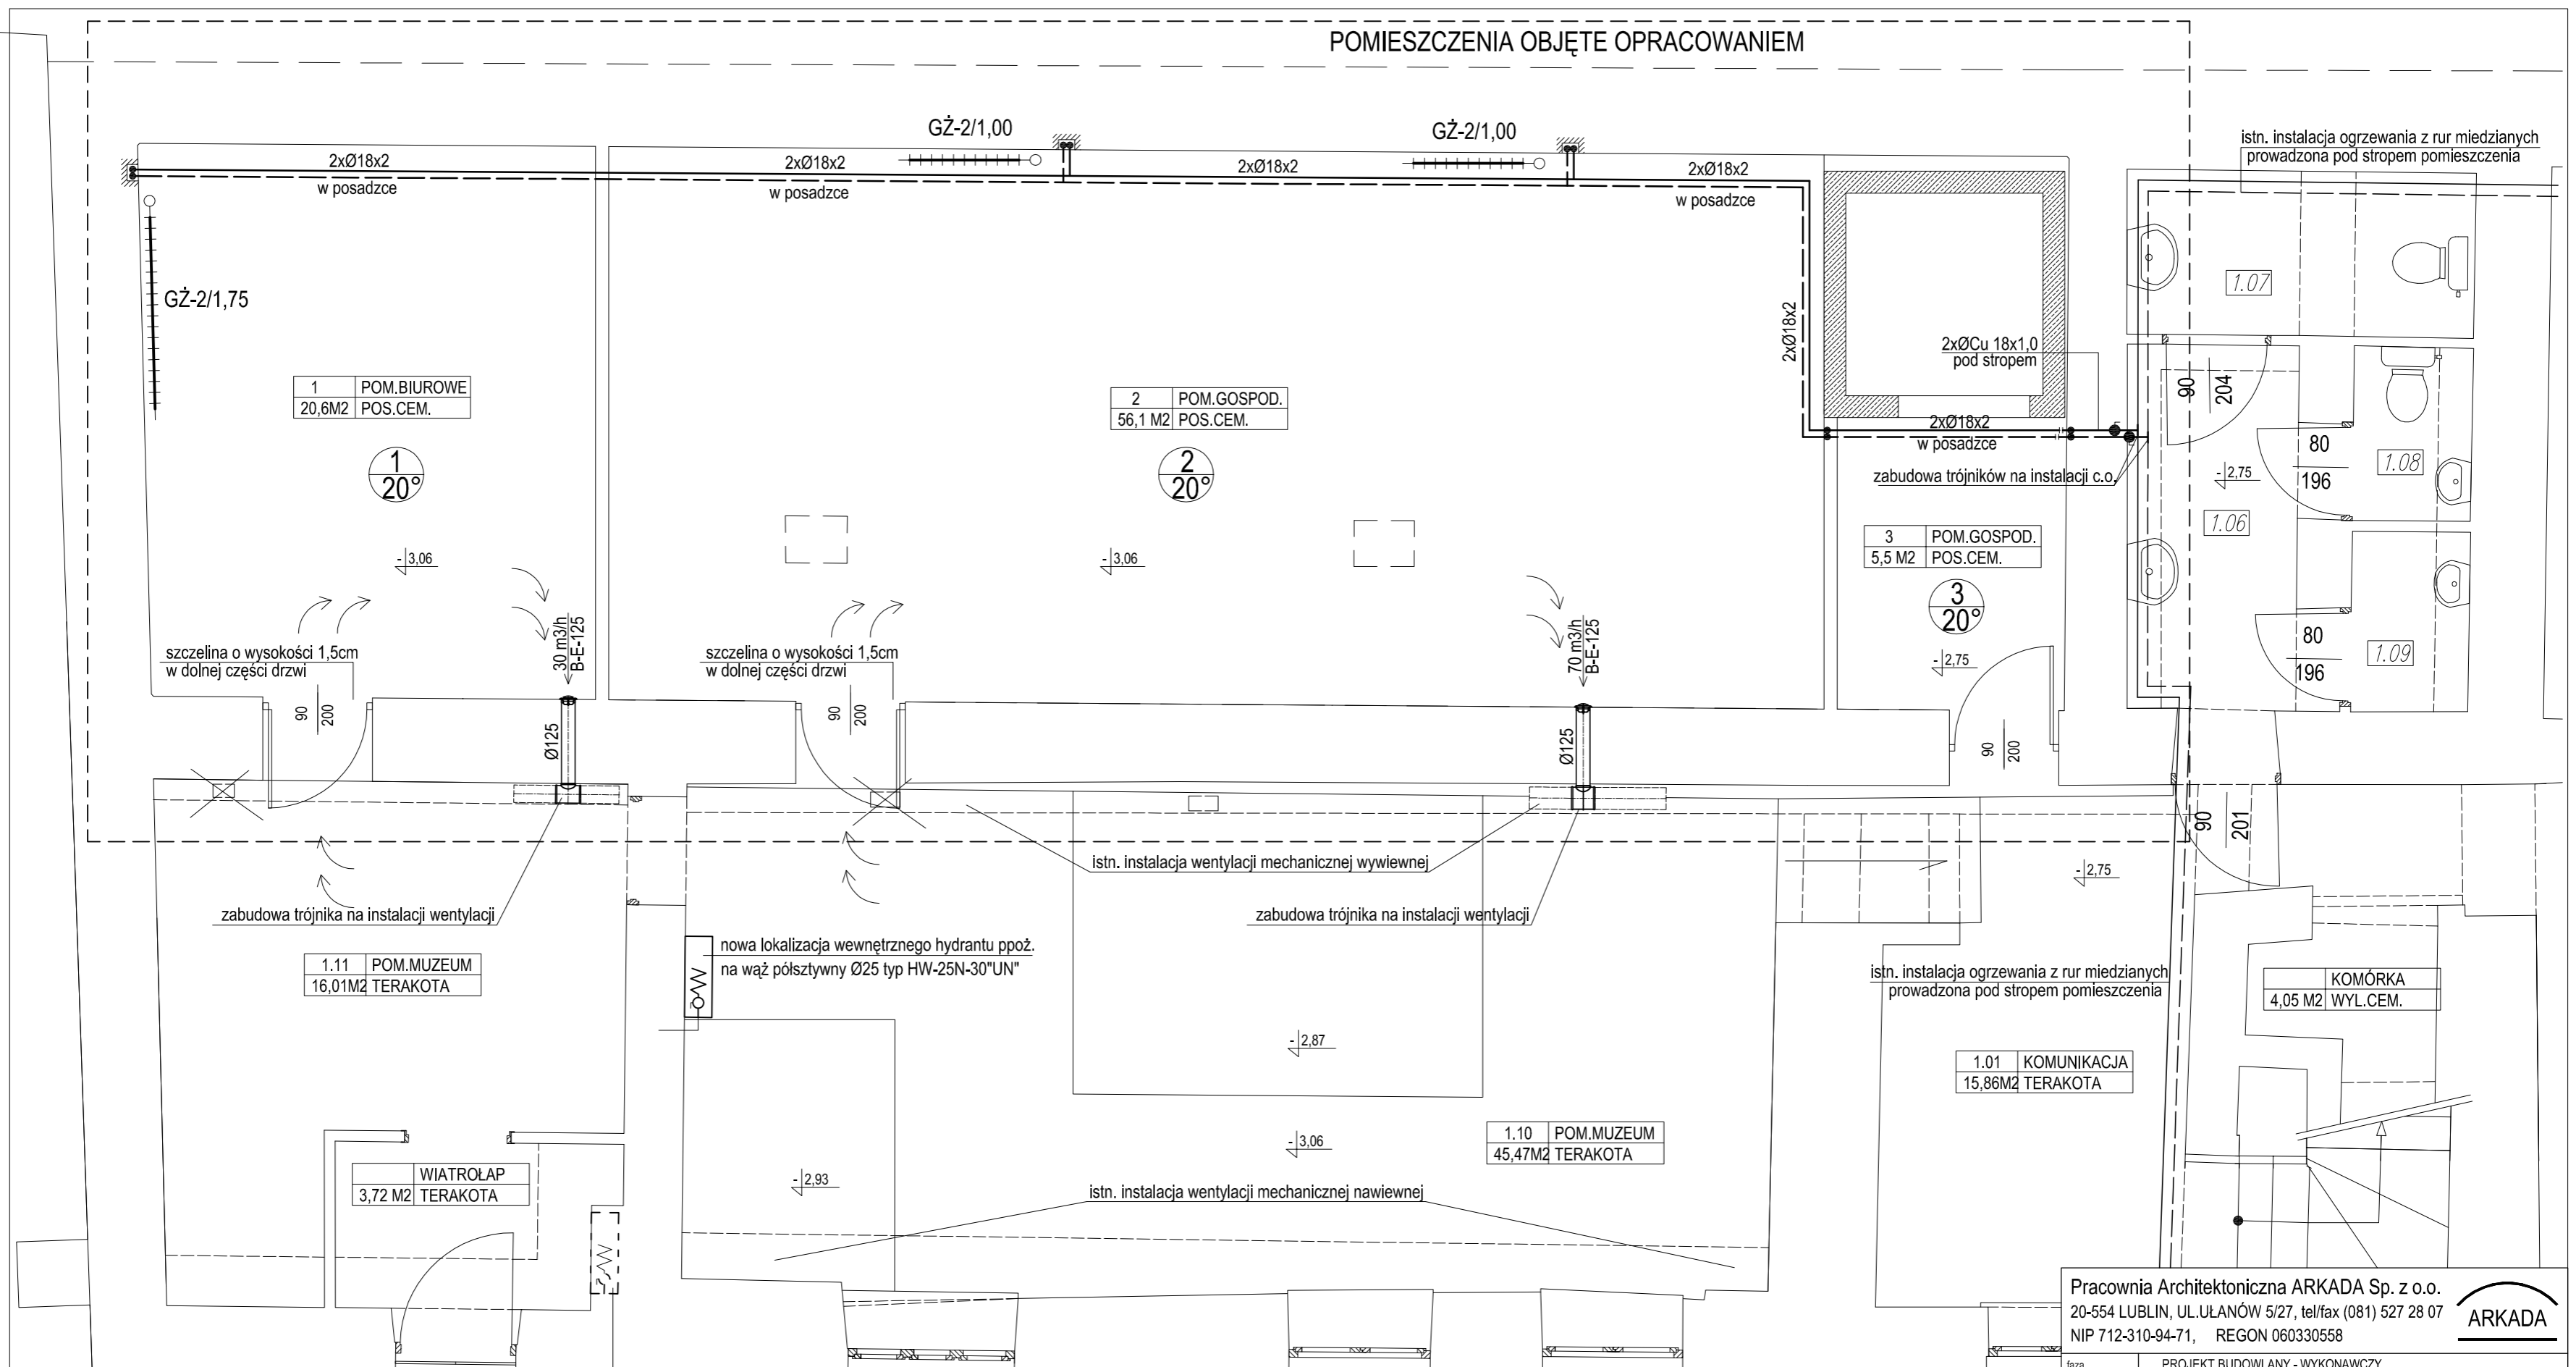

Pracownia Architektoniczna ARKADA Sp. z o.o. 20-554 LUBLIN, UL. ULANÓW 5/27, tel/fax (081) 527 28 07 NIP 712-310-94-71, REGON 060330558				
<b>ARKADA</b>				
faza	PROJEKT BUDOWLANY - WYKONAWCZY			
branża	INSTALACJE SANITARNE			
obiekt	REKONSTRUKCJA PIWNIC POD CZĘŚCIĄ BUDYNKU Z PRZEZNACZENIEM NA POTRZEBY ISTNIEJĄCEGO MUZEUM DRUKARSTWA	adres	20-950 LUBLIN, UL. ŻMIGRÓD 1/ KRÓLEWSKA 17 DZ. NR 14	nr rys.
rysunek:	RZUT PIWNIC Instalacja grzewcza i wentylacja			1
funkcja	imię, nazwisko, specjalność	nr upr.	data	podpis
projektant	mgr inż. T. Tarkowski - inst. sanitarne	616/Lb/77 58/l.b/97	09.2011	
projektant				

RZUT PIWNIC 1:50