


RZUT II PIĘTRA

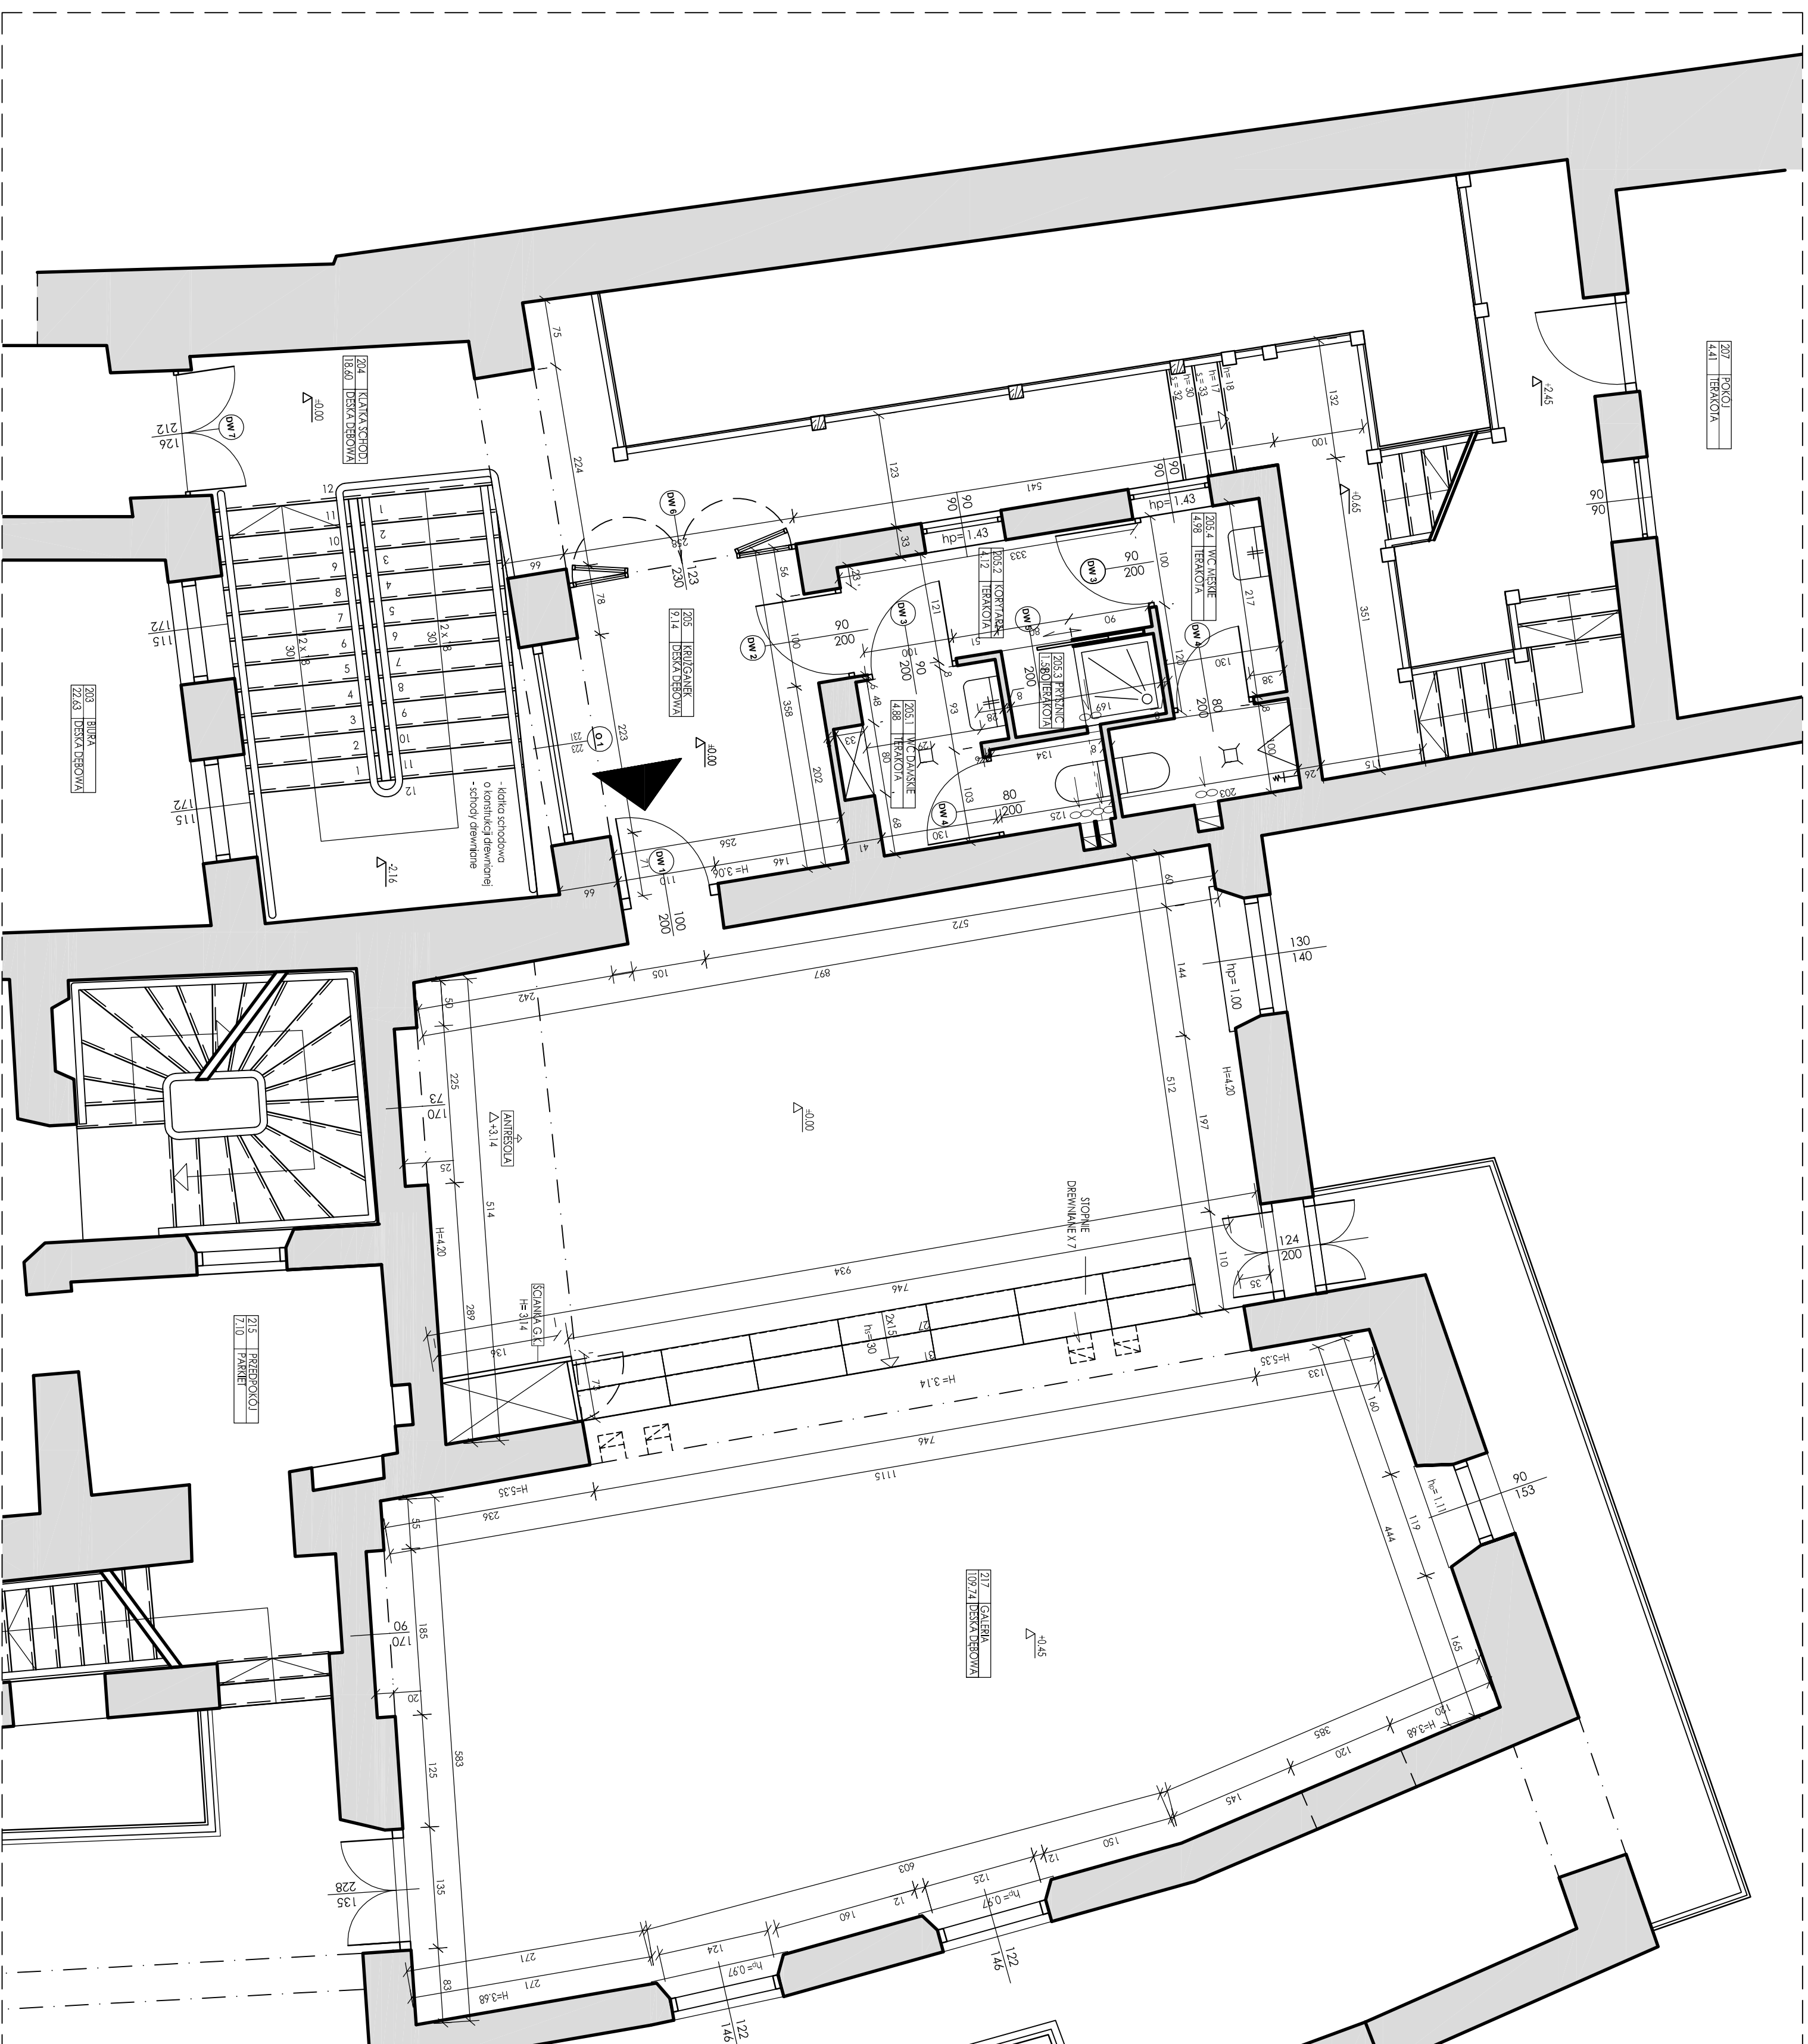

WYKAZ SYMBOLI:

- WPUST PODŁOGOWY
ZAWÓR ZE ZŁĄCZKĄ DO WĘŻA
WODY ZIMNEJ
WENTYLATOR KANAŁOWY
WEJŚCIE DO GALERII

<p>Obiekt: KAMIENICA MIESZKAŃSKA</p> <p>Lublin, ul. Grodzka</p> <p>KONCEPCJA ZMIAN ARANŻACYJNYCH</p> <p>w pomieszczeniach gdielii</p> <p>wystawieniowej</p>			
Funkcja	Imię i Nazwisko	Data	Podpis
Opisowców	mgr inż. arch. Margareta Walego, mgr oren. Michol Frank	4/78/Lb/1/1	
Sprawdzili	mgr inż. arch. Jolabela Torka	KL-400/88	
Tytuł rysunku:			
PROJEKT REMONTOWYCH			
Rys. nr	2	Skala	1:50
		Data	

ERROR: syntaxerror
OFFENDING COMMAND: --nostringval--

STACK:

/Title
()
/Subject
(D:20110524095739+02'00')
/ModDate
()
/Keywords
(PDFCreator Version 0.9.5)
/Creator
(D:20110524095739+02'00')
/CreationDate
(FRANKI)
/Author
-mark-