
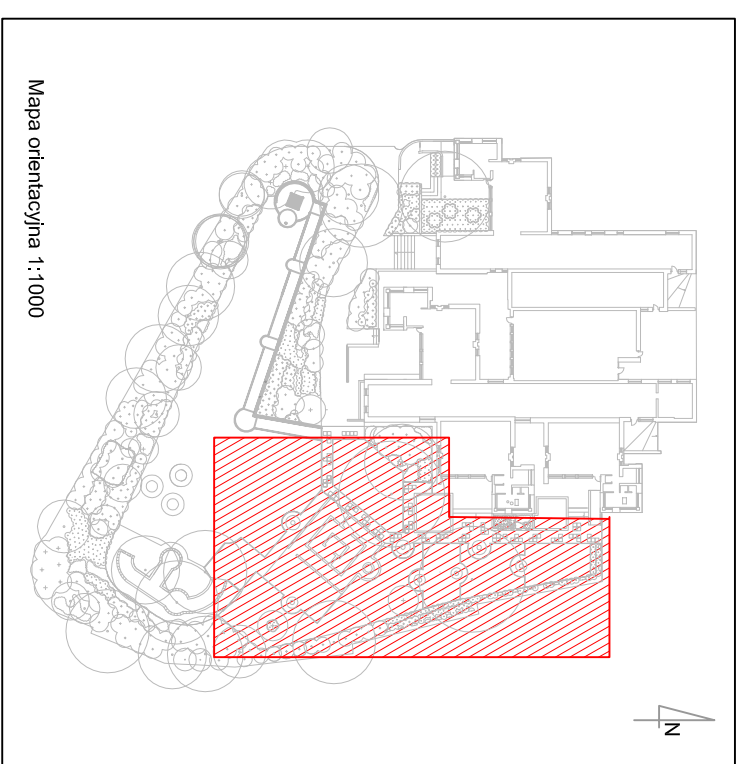
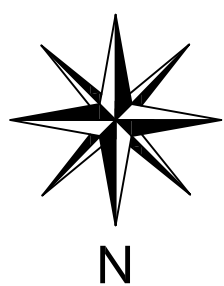



RZUT Z GÓRY SKALA 1:100

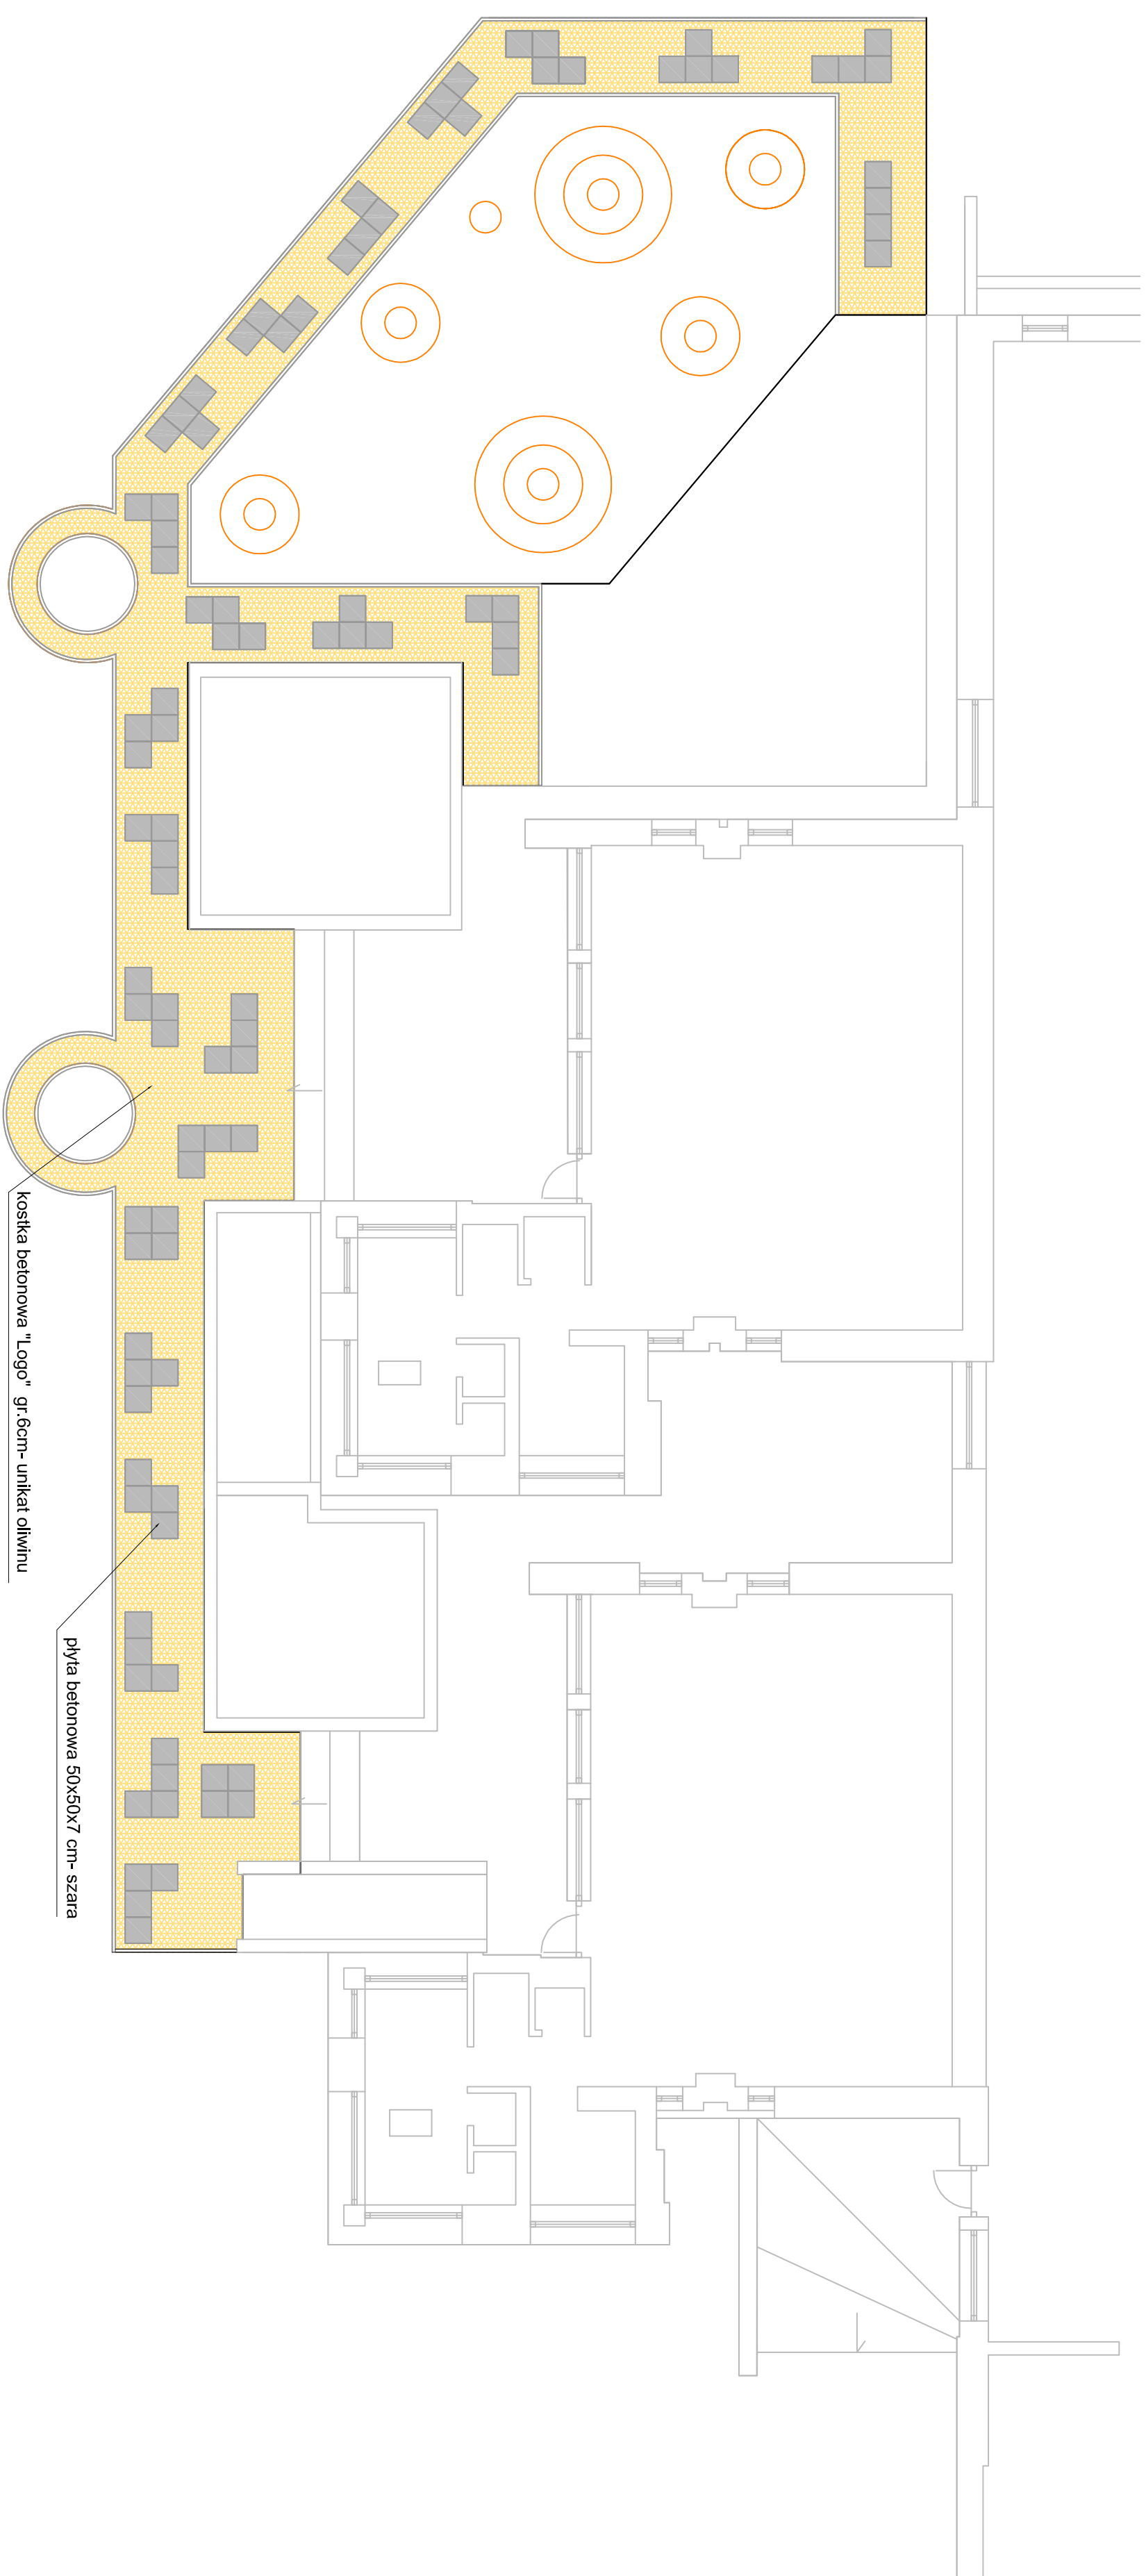

<p>PROJEKT BUDOWLANO-WYKONAWCZY ZAGOSPODAROWANIA OGRÓDU I PLACU ZABAW</p>					
<p>Inwestor: </p>					
<p>Wykonawca projektu:  </p>					
<p>Garden Concept Architects Kraków Władysławczyk P.Szkociło Sp. z o.o. tel./fax. +48 81 53 23 349 www.gardenconcept.pl</p>					
<p>Przeznaczak: </p>					
<p>Przedsiębiorstwo nr 39, ul. Bałdygów 14, 20-601 Lublin</p>					
<p>Budowa: </p>					
<p>BUDOWLANA</p>					
Projektowany:		mgr inż. arch. Zdzisław Kępa		mgr inż. bud., szef biurowy	
Opisowo:		mgr inż. inżynier Wentlandt		mgr inż. budowlany LUBIUSZ ROBIN	
Tytuł rysunku:		mgr inż. arch. kraj. Rafał Kochanowicz		projekt	
<p>PROJEKT NAWIERZOCHNI BRUKOWEJ WZKŁ. I KOLORYSTYKA</p>					
Data:	08.2009	Nr rysunku:	4.2	Szyfracja ark.	-
				Skala:	1:100