


PLAN SYTUACYJNY 1:500  
OFICYNA PALACU POCIEJÓW  
UL. KRÓLEWSKA 17/ZMIGRÓD 1

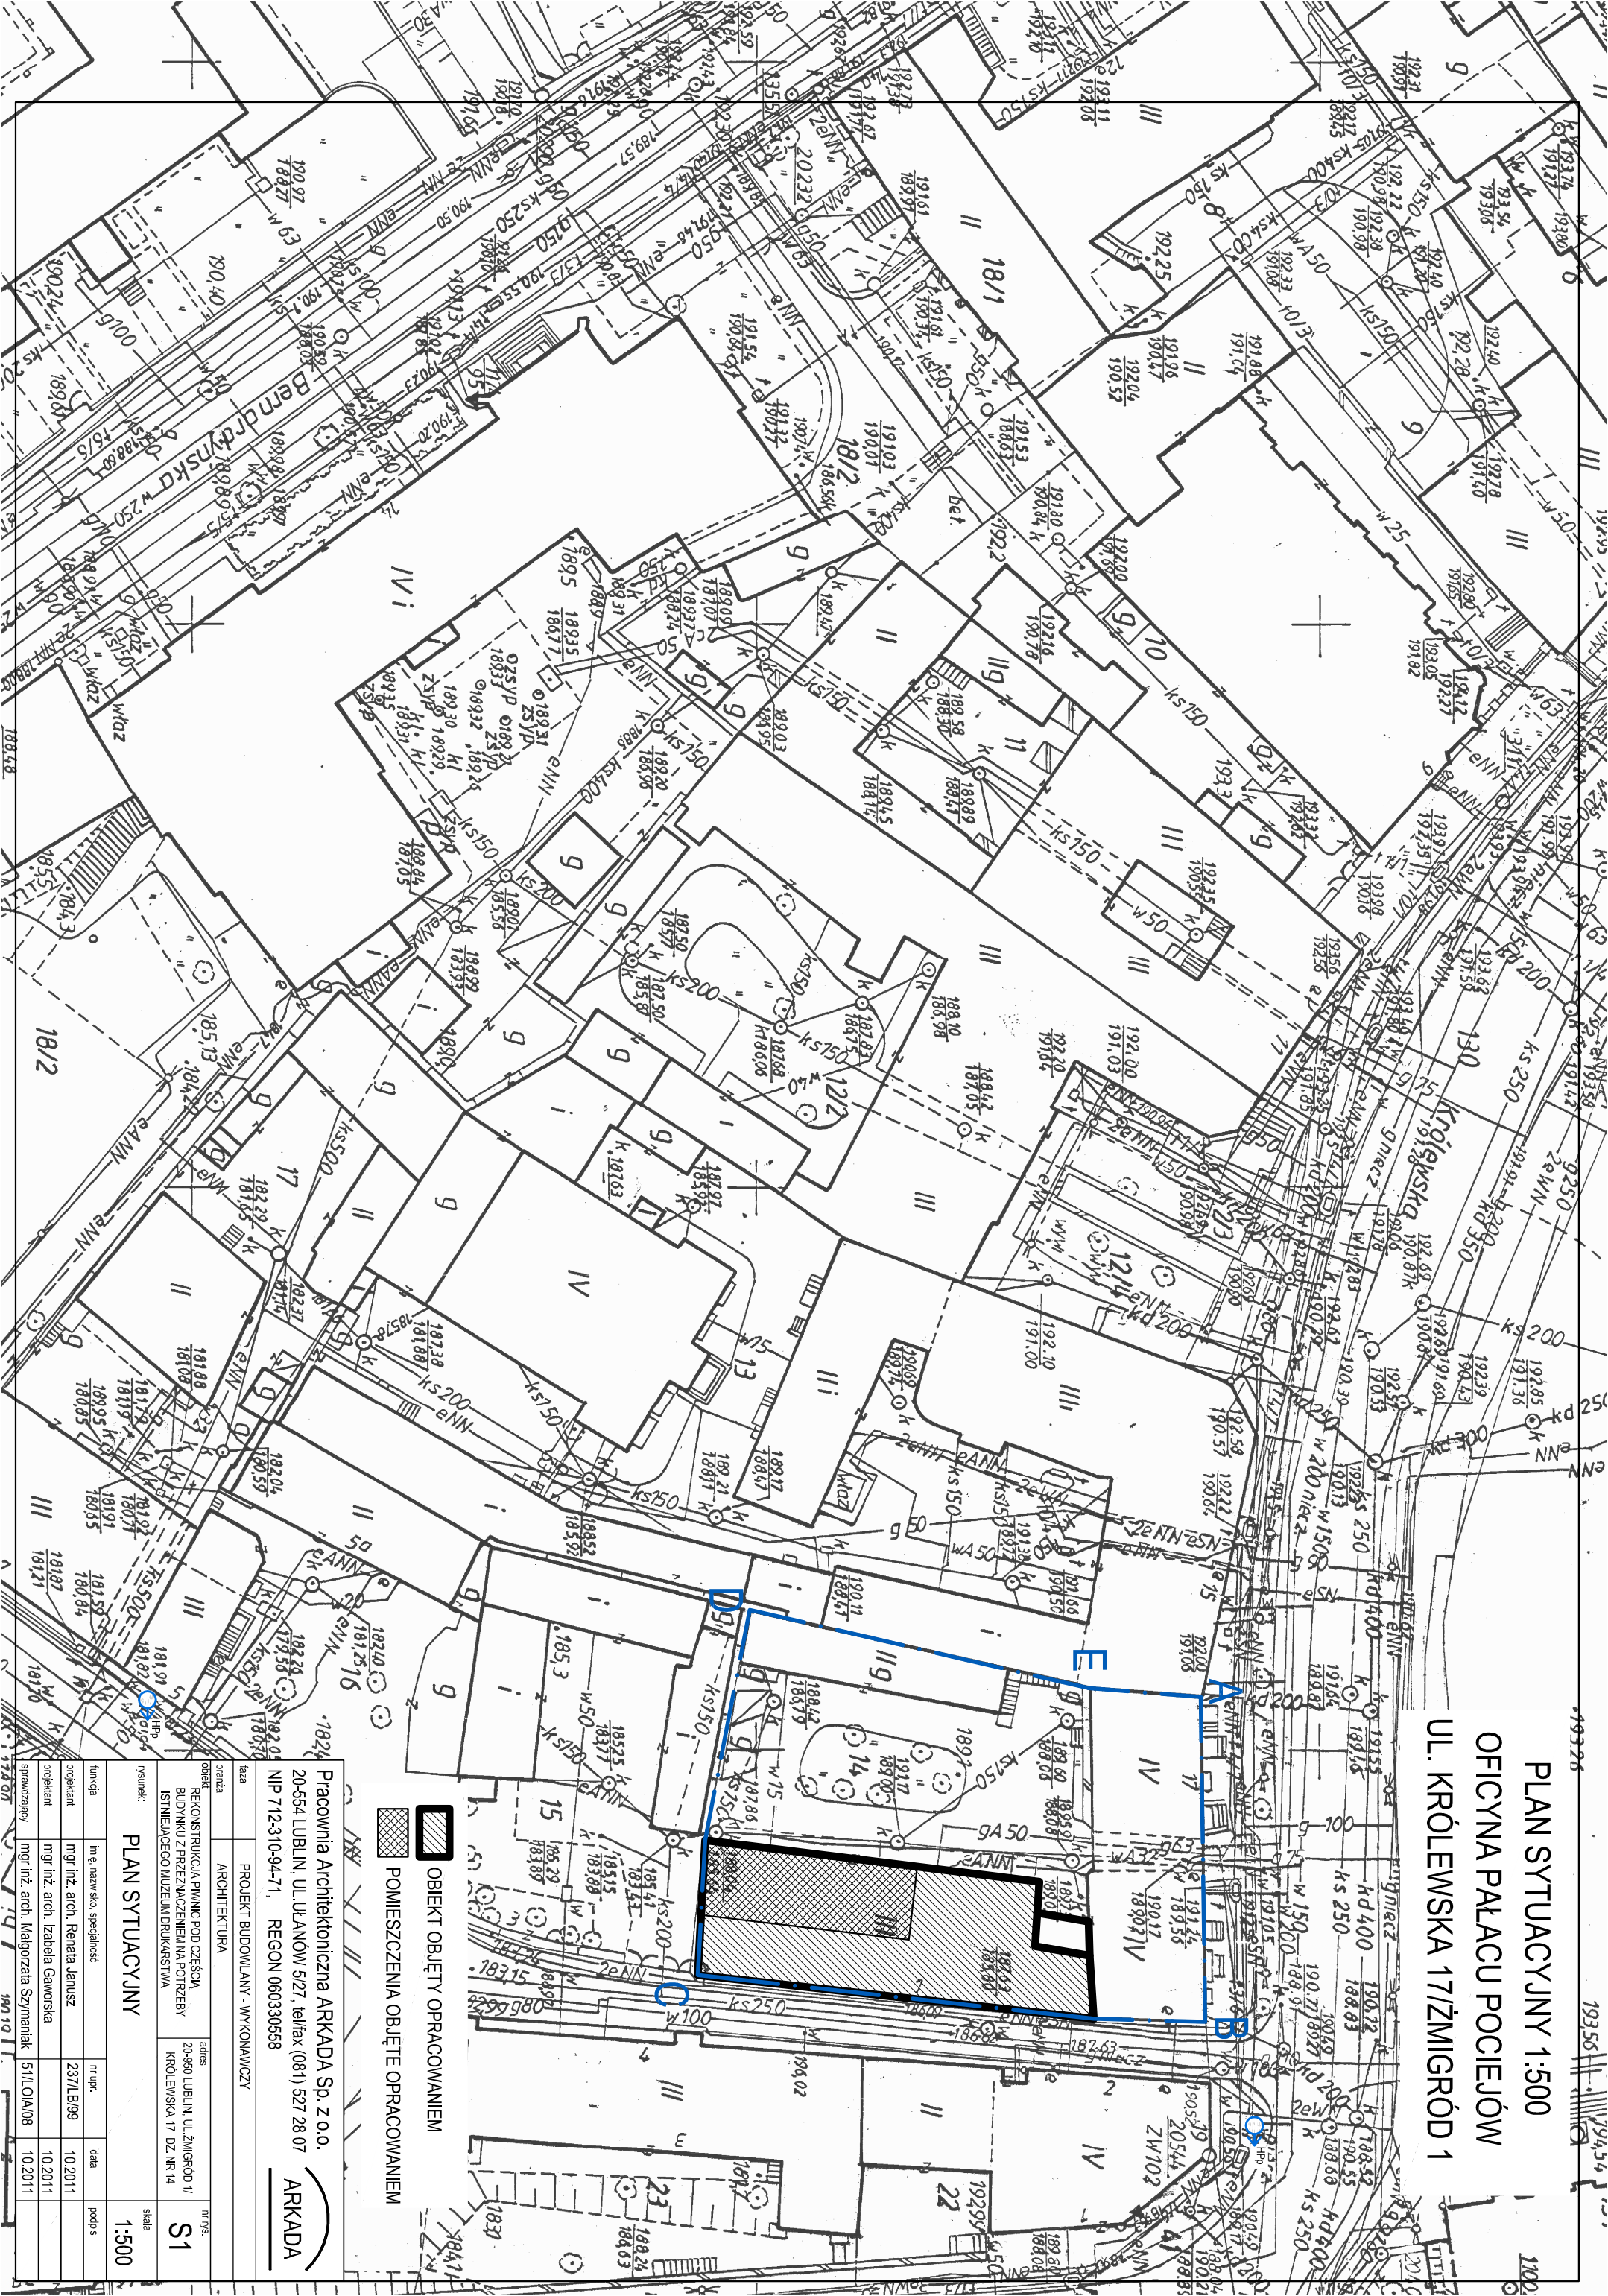

OBIEKT OBJĘTY OPRACOWANIEM  
POMIESZCZENIA OBJĘTE OPRACOWANIEM

Pracownia Architektoniczna ARKADA Sp. z o.o.  
20-654 LUBLIN, UL. ULANÓW 5/27, tel/fax (081) 527 28 07  
NIP 712-310-94-71, REGON 060330558  
ARKADA

tytuł	PROJEKT BUDOWLANY - WYKONAWCZY				
branża	ARCHITEKTURA				
opis	REKONSTRUKCJA PIWNIC POD CZĘŚCIĄ BUDYNKU Z PRZEZNACZENIEM NA POTRZEBY ISTNIEJĄCEGO MUZEUM DOKUMENTALNA			adres 20-650 LUBLIN, UL. ZMIGRÓD 1/ KRÓLEWSKA 17 DZ. NR 14	
rysunek:	PLAN SYTUACYJNY			skala	1:500
funkcja	imie, nazwisko, specjalność	nr upr.	data	podpis	
projektant	mgr inż. arch. Renata Janusz	237/LB/99	10.2011		
projektant	mgr inż. arch. Izabela Gaworska		10.2011		
sprawdzający	mgr inż. arch. Miłgorzata Szymanik	51/L/OA/08	10.2011		