


S.-1.7

GRAFIKA – ZBIÓR AFISZY TEATRALNYCH

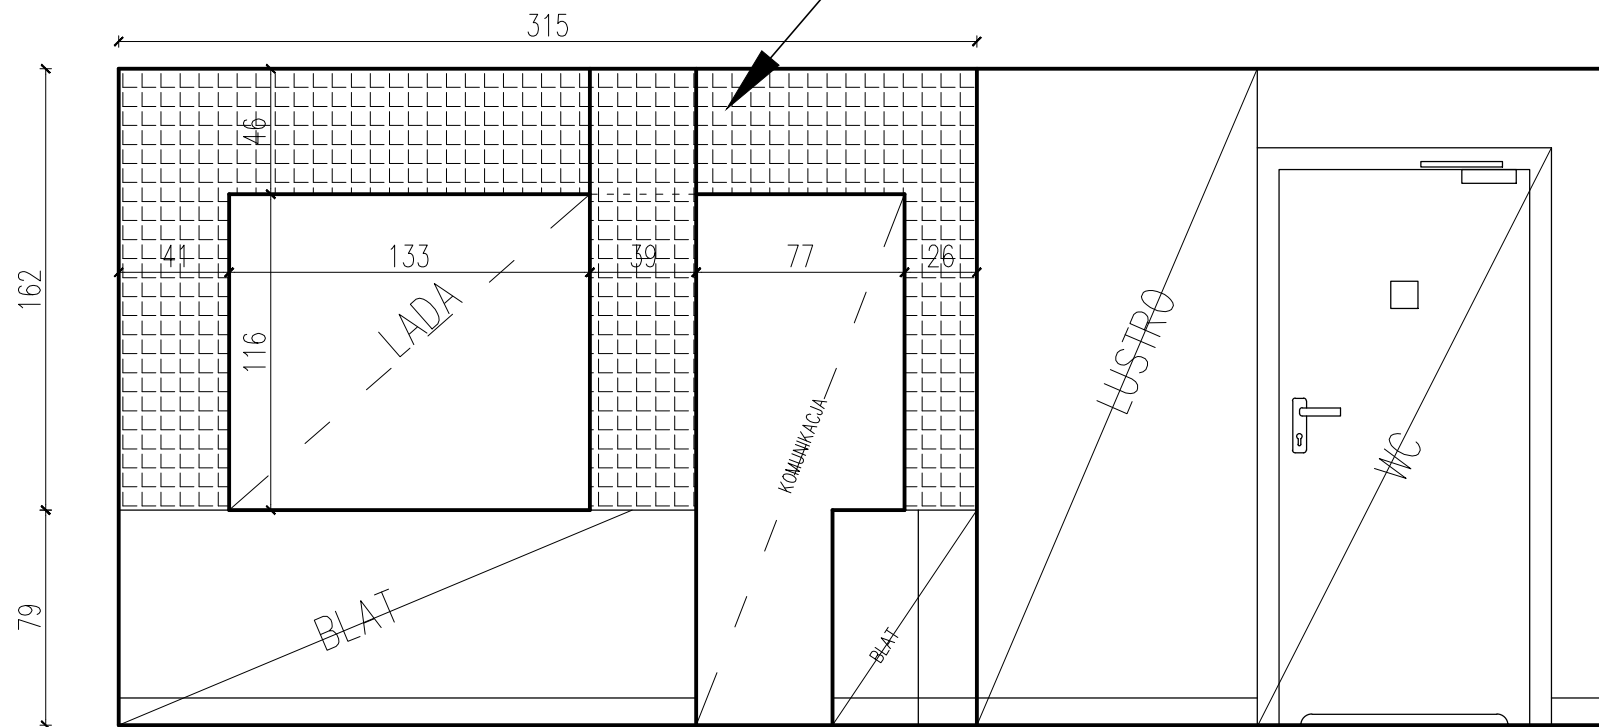

POLE POWIERZCHNI ŚCIAN DO TAPETOWANIA: 2,3 m<sup>2</sup>

POLE SŁUPA DO TAPETOWANIA: 2 m<sup>2</sup>