


## Wydruk z systemu InterEwid

ul. Ruckemana

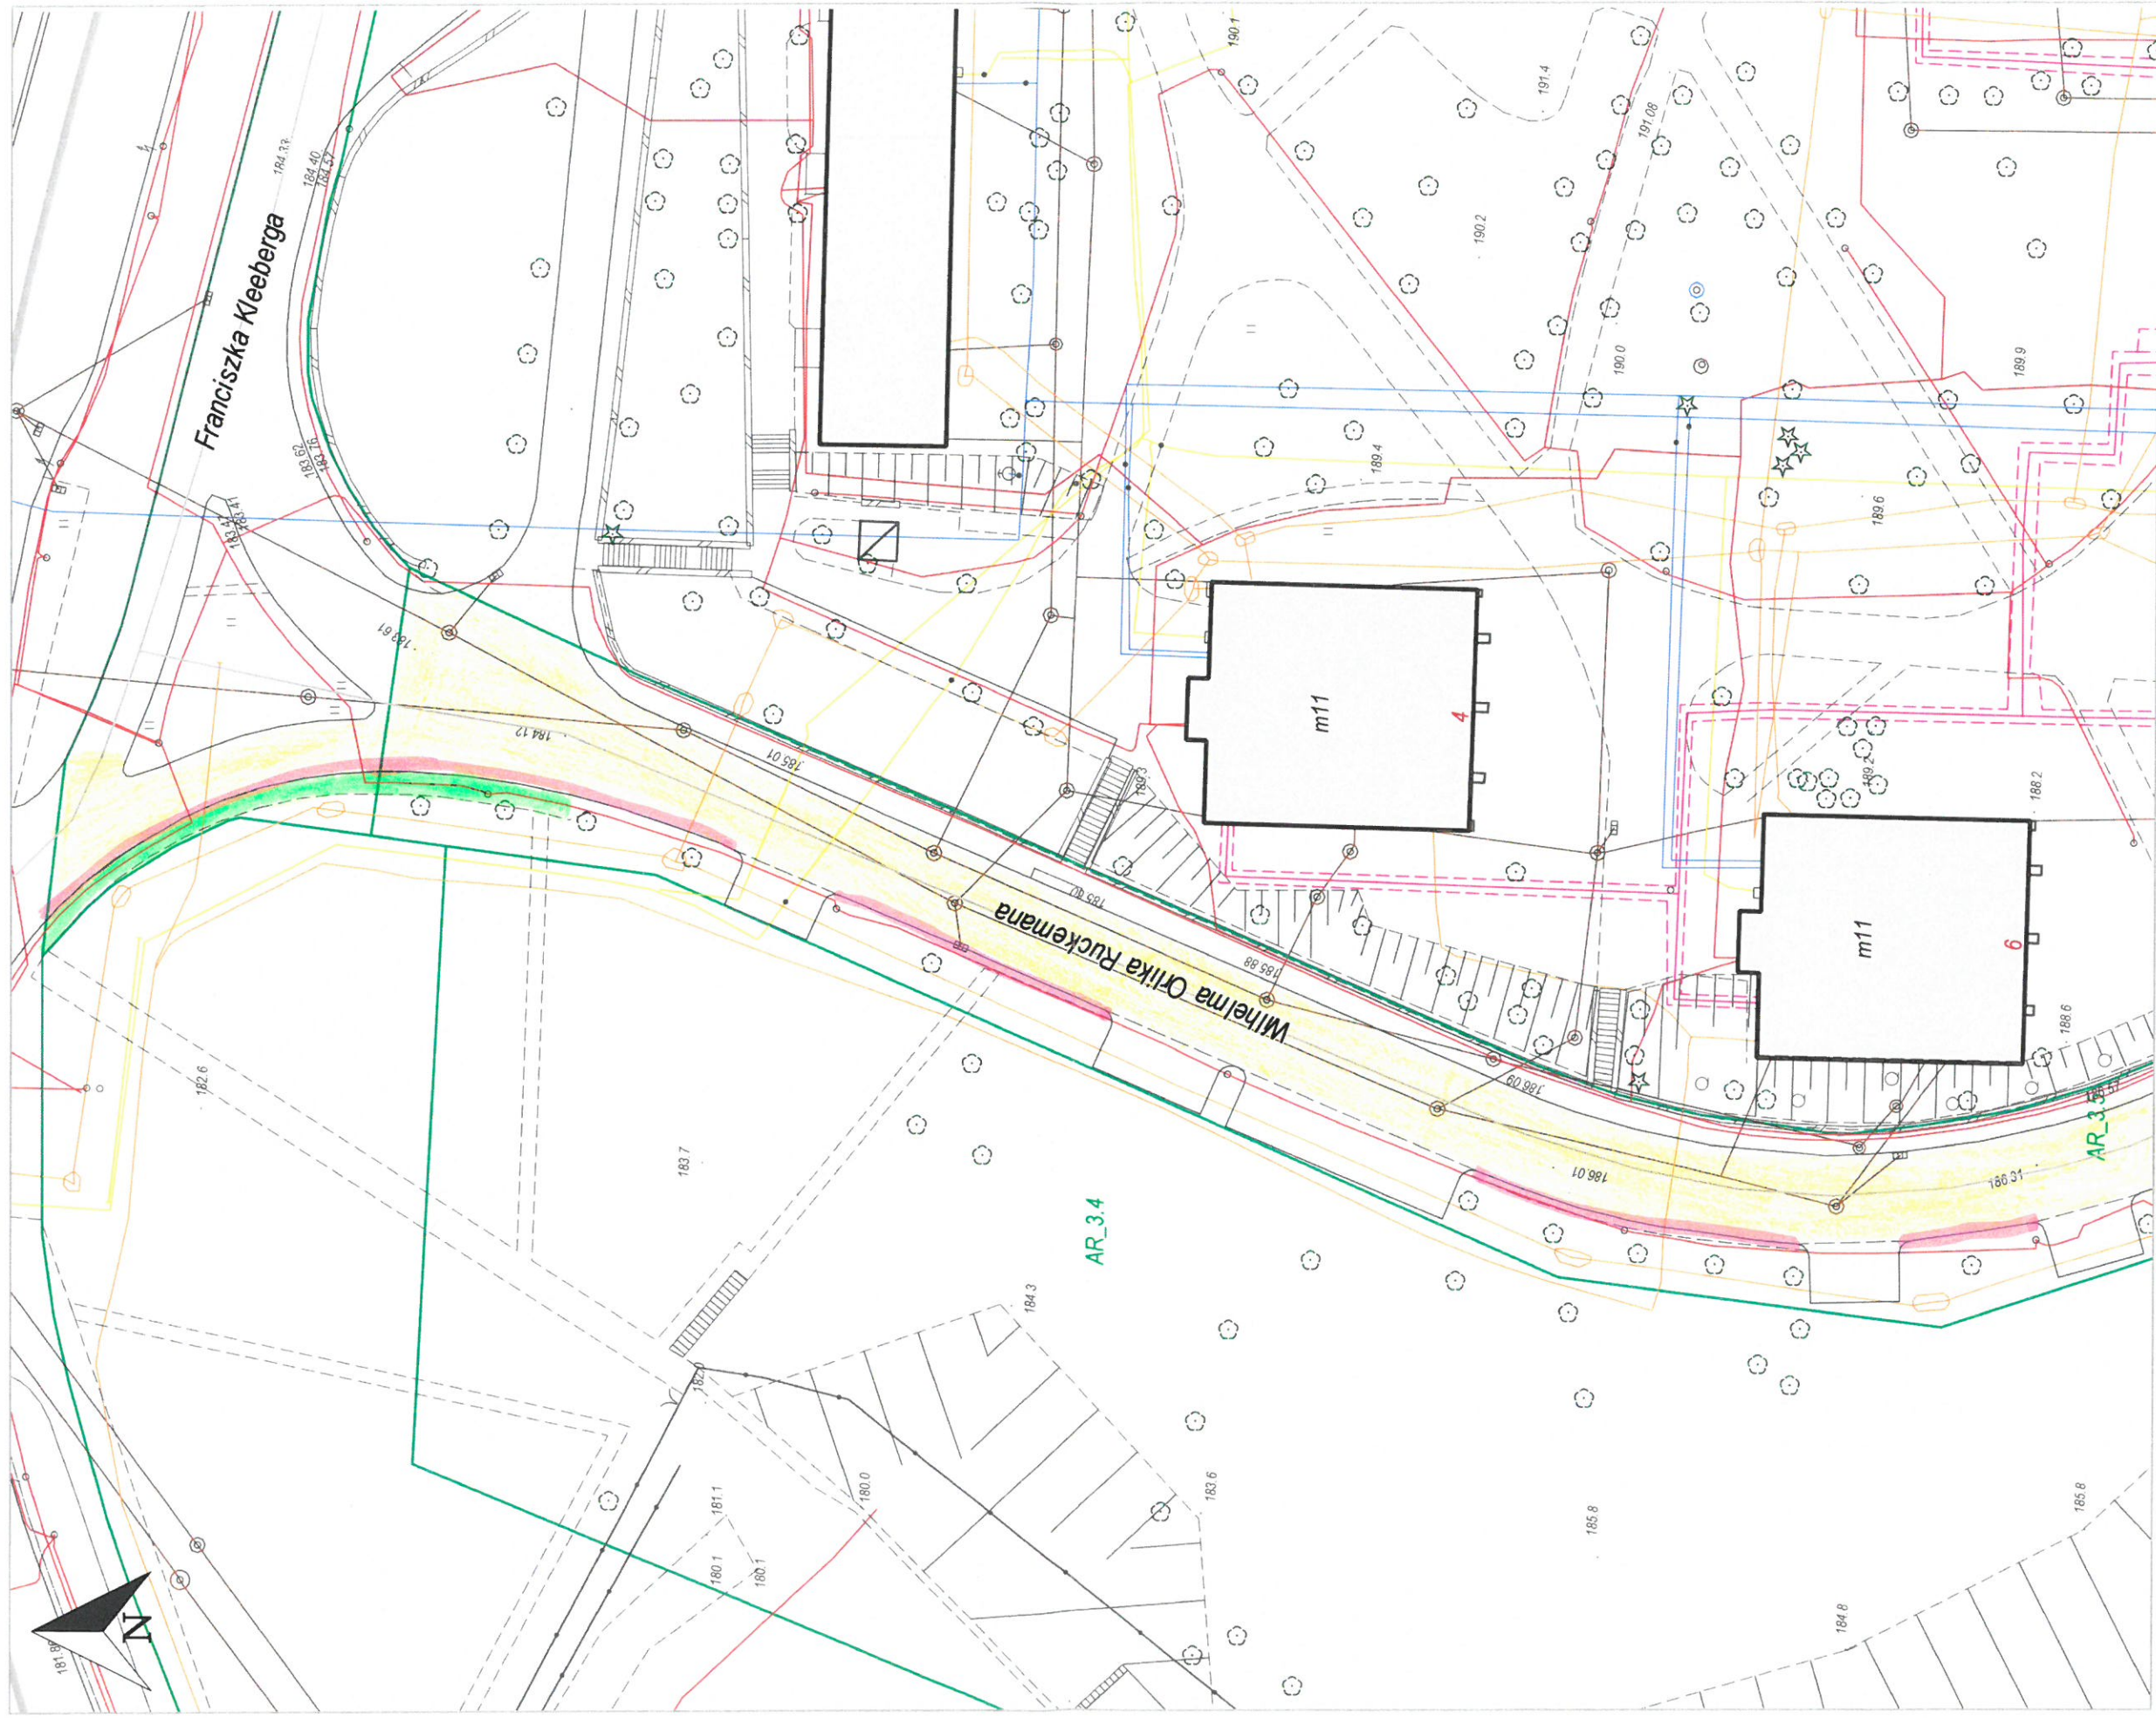



## Wydruk z systemu InterEWID

### ul. Ruckemana cz. 2

