


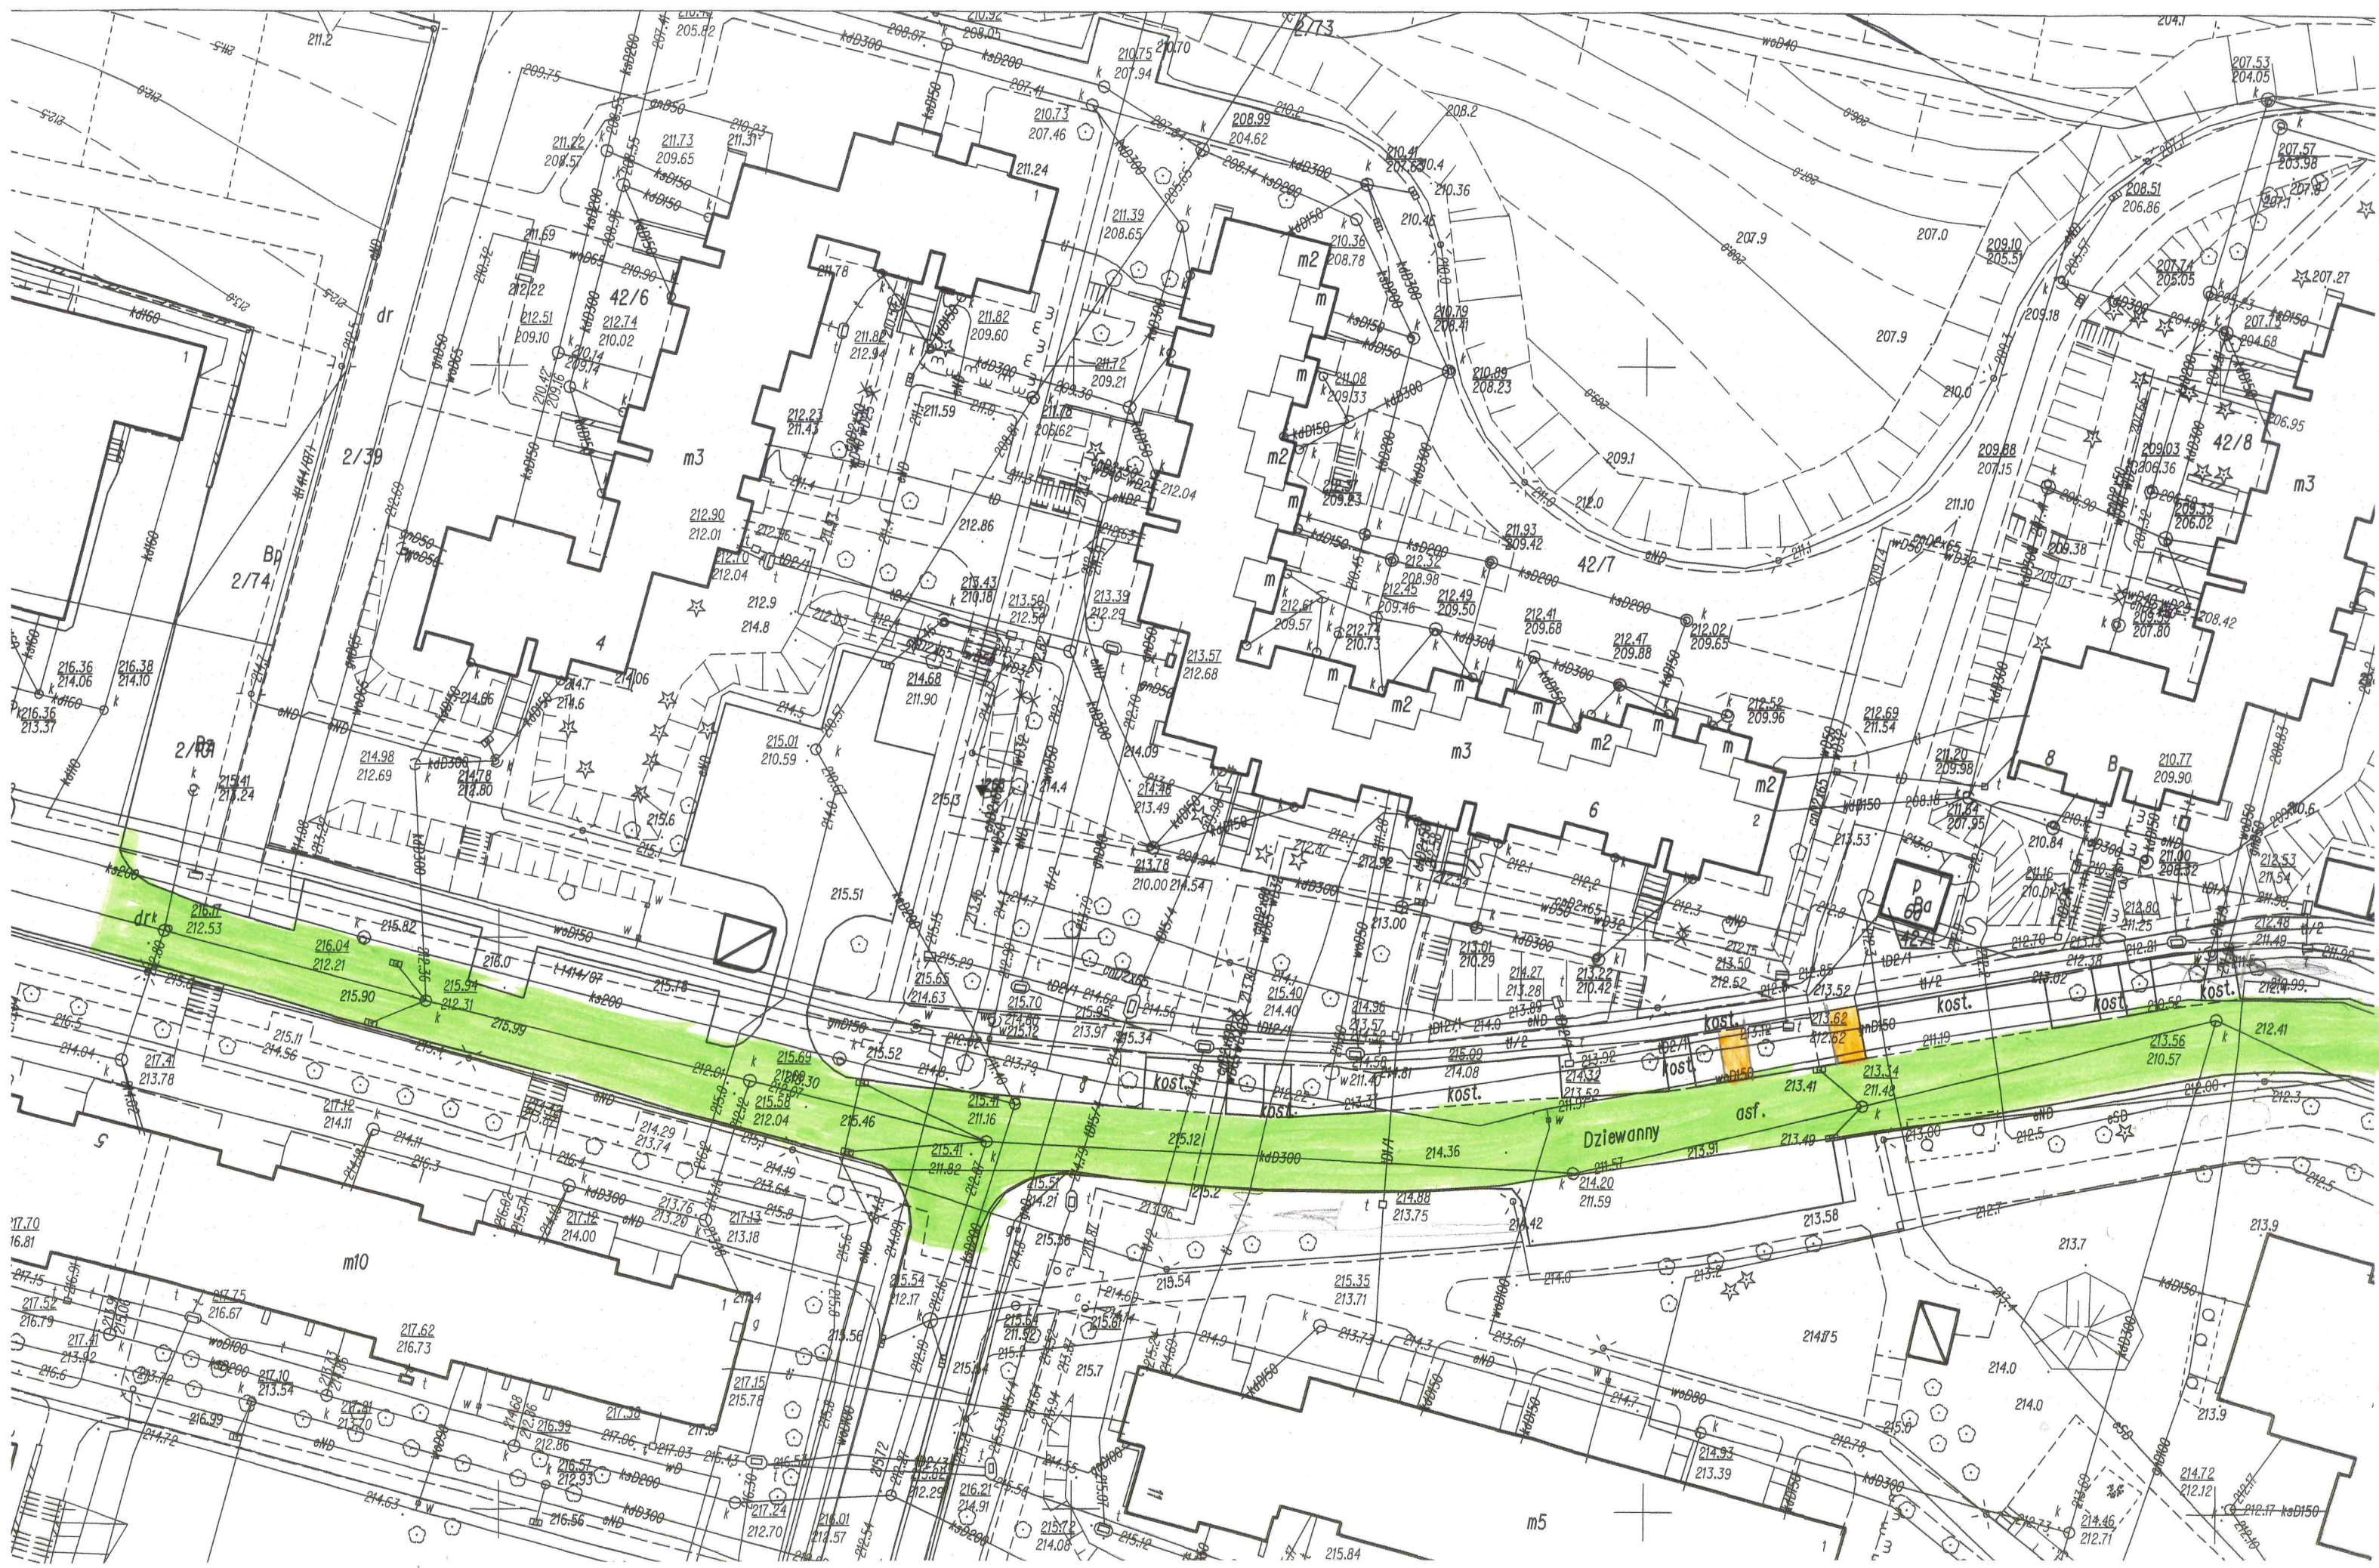

MAPA ZASADNICZA  
SKALA 1:500





PREZYDENT MIASTA LUBLIN  
ul. Wieniawska 14, 20-071 Lublin  
tel.: 81 4662100, fax 81 4662101

.....  
(nazwa organu wydającego dokument)

## WYPIS Z REJESTRU GRUNTÓW

sporządzono dnia: 12.02.2015 13:20:04 według stanu na dzień: 12.02.2015 13:20

Województwo: lubelskie

Powiat: m.Lublin

Jednostka ewidencyjna: 066301\_1, Lublin

Obręb ewidencyjny: Nr 0030, Rury Wizytkowskie

Jednostka rejestrowa: G476

### Władający: 2

Forma władania i udział	Osoba i adres
1/1 własność	GINA LUBLIN REGON: 431019514 NIP: 9462575811 siedziba: ul. Wieniawska 14, 20-071 Lublin
1/1 zarząd	ZARZĄD DRÓG I MOSTÓW W LUBLINIE REGON: - NIP: - siedziba: ul. Krochmalna 13j, 20-401 Lublin

### Działki: 2

Nr działki	Ark	Pow. [ha]	Użytek lub klasa		Nr KW lub inne dokumenty	Adres lub położenie	Identyfikator
			Rodzaj	Pow. [ha]			
42/3	3	0.0904	dr	0.0904	KW 209489 AN4601/92 14.05.92; DEC.8241-3/26/93; DZ.U.WL.NR37/10:PZ.821; GD01.2.2.7430/132/07; GGN01.2.2.7430/213/03	ULICA DZIEWANNY	066301_1.0030.AR_3.42/3
45	3	0.5516	dr	0.5516	KW 208835 DZ.U.WL.NR37/10:PZ.821; GN.GT.LUBLIN-7497/03	ULICA DZIEWANNY	066301_1.0030.AR_3.45


Ilość działek na wypisie: 2

Suma powierzchni działek: 0.6420 ha

Z up. PREZYDENTA MIASTA

Stanisława Miziolek-Artaniuk  
Inspektor Wydziału Geodezji

(imię i nazwisko osoby reprezentującej organ)  
data i podpis

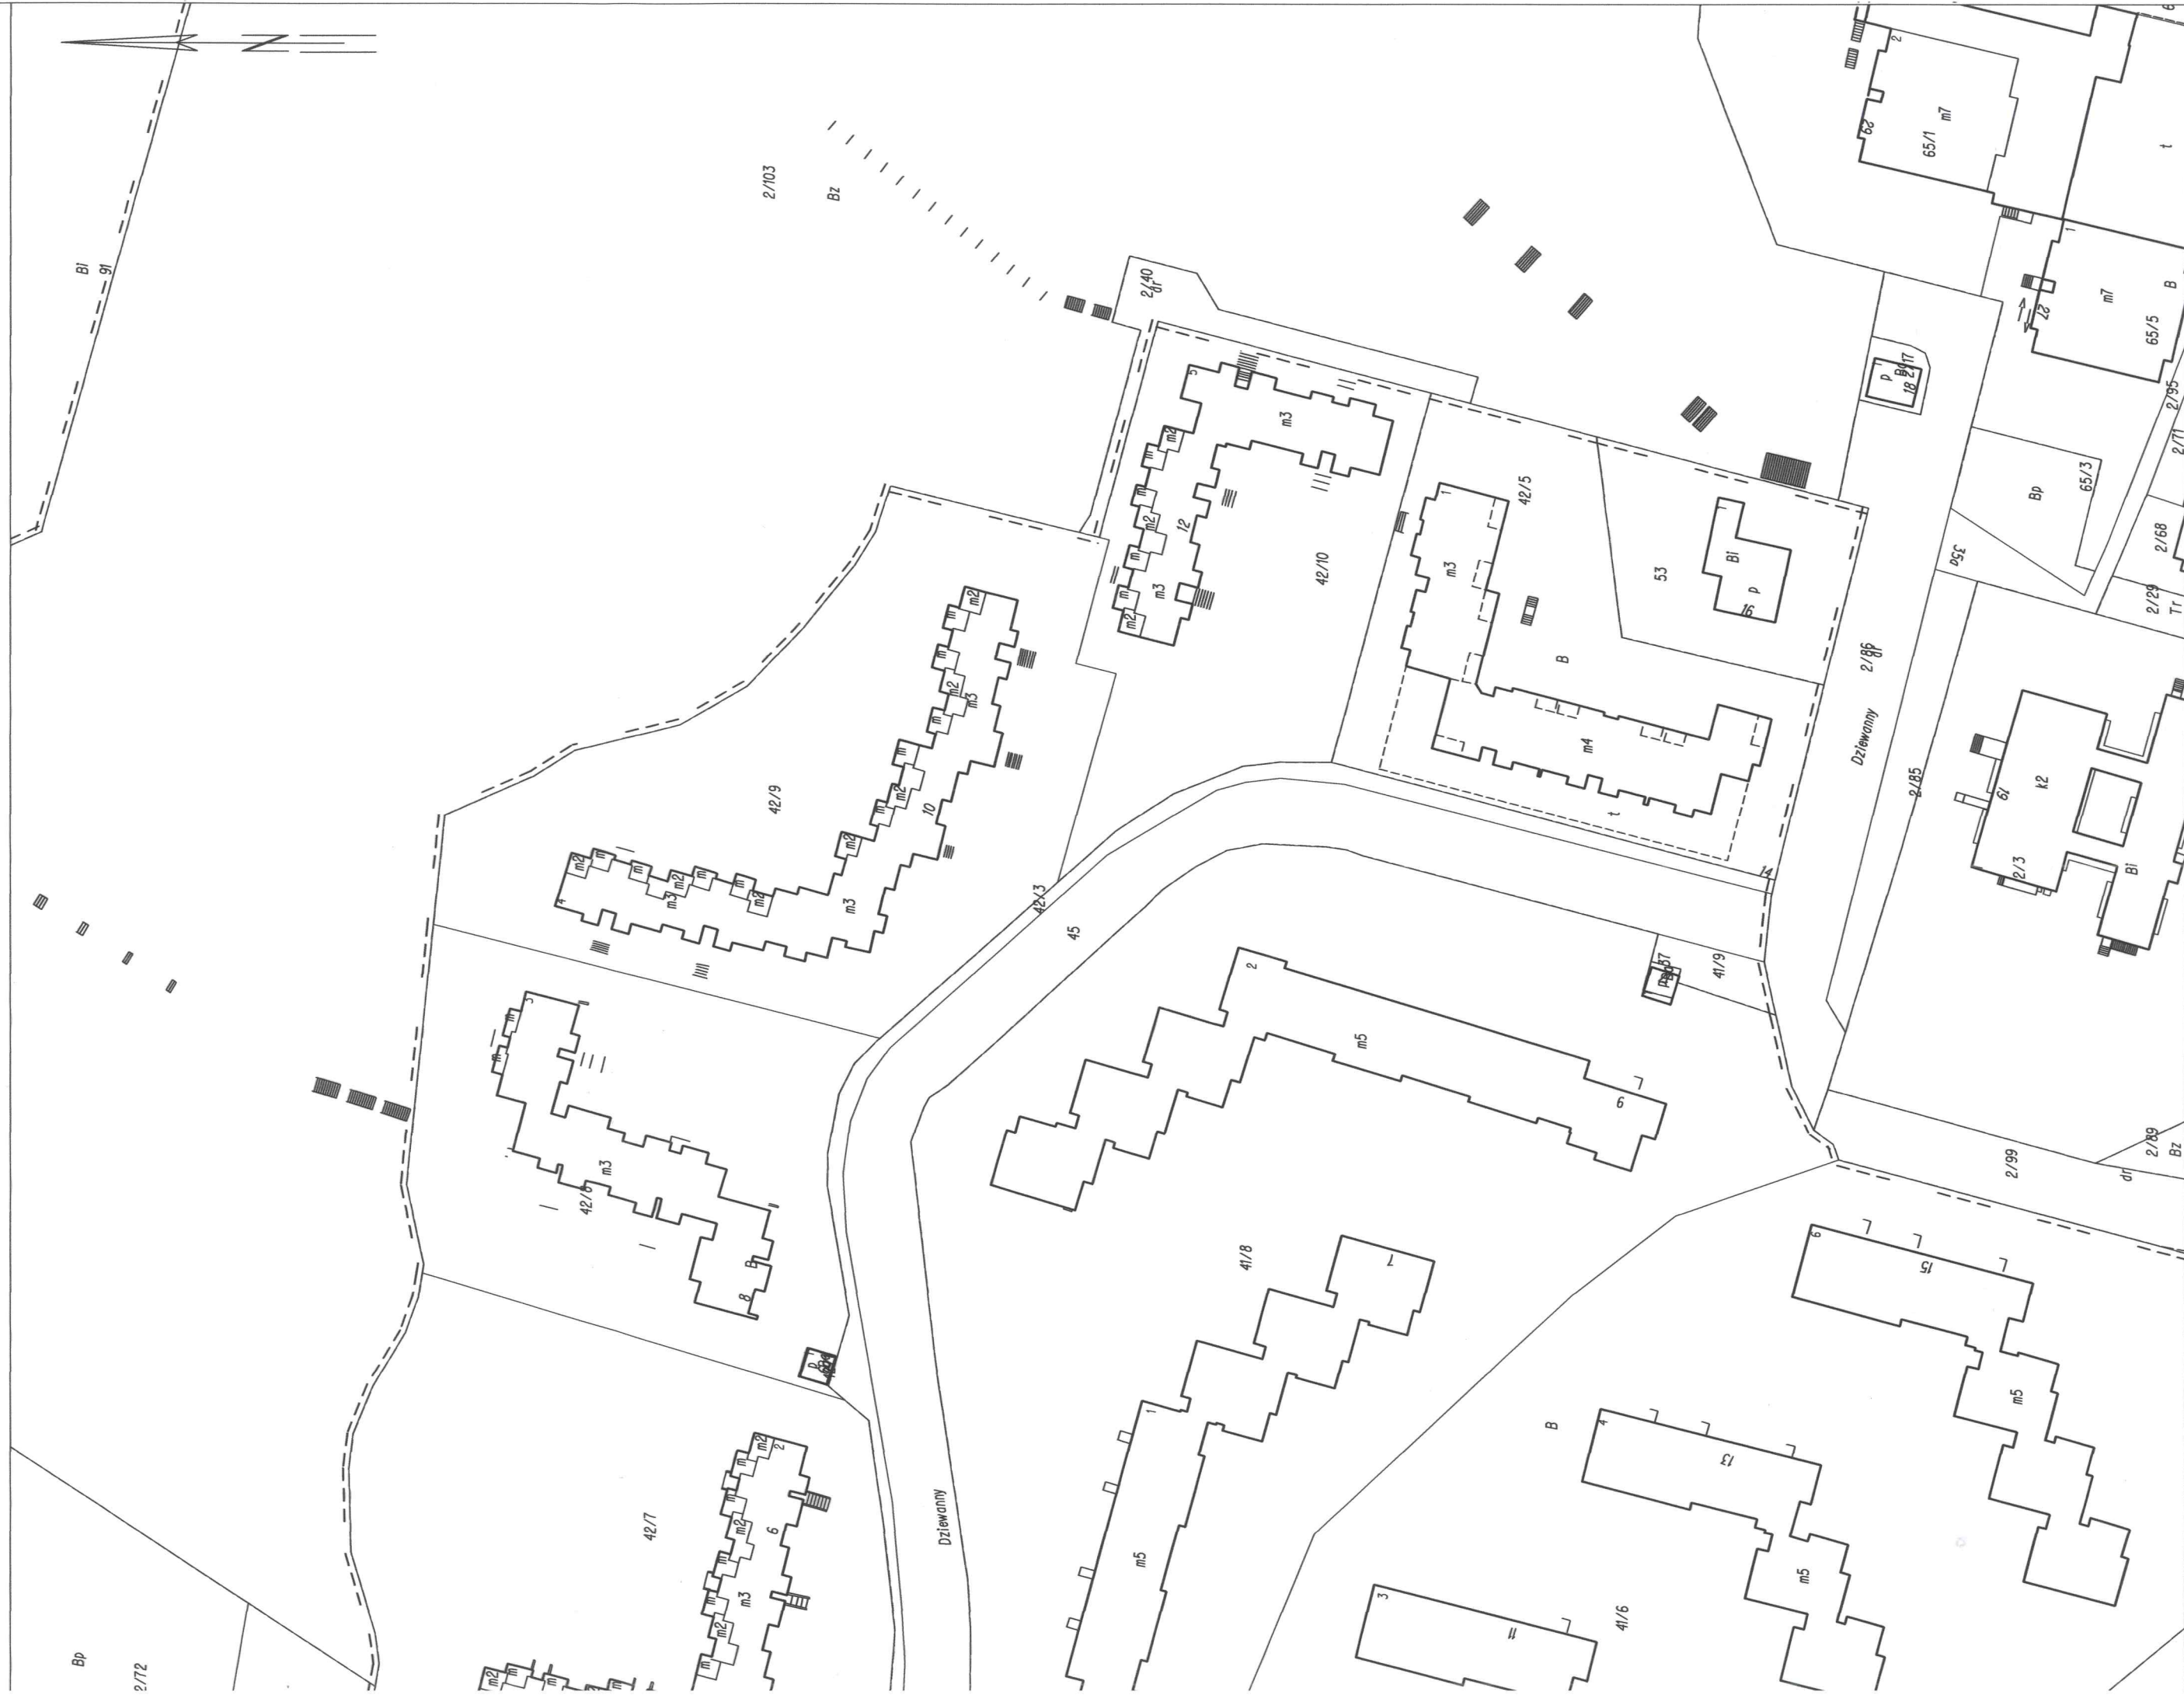



*[Signature]*