


MAPA ZASADNICZA
SKALA 1:500

Załącznik 1b
ul. Bursztynowa – ciąg pieszy (a3 – odcinek 2)
odcinek od ul. Szafitowej do ul. Ametystowej

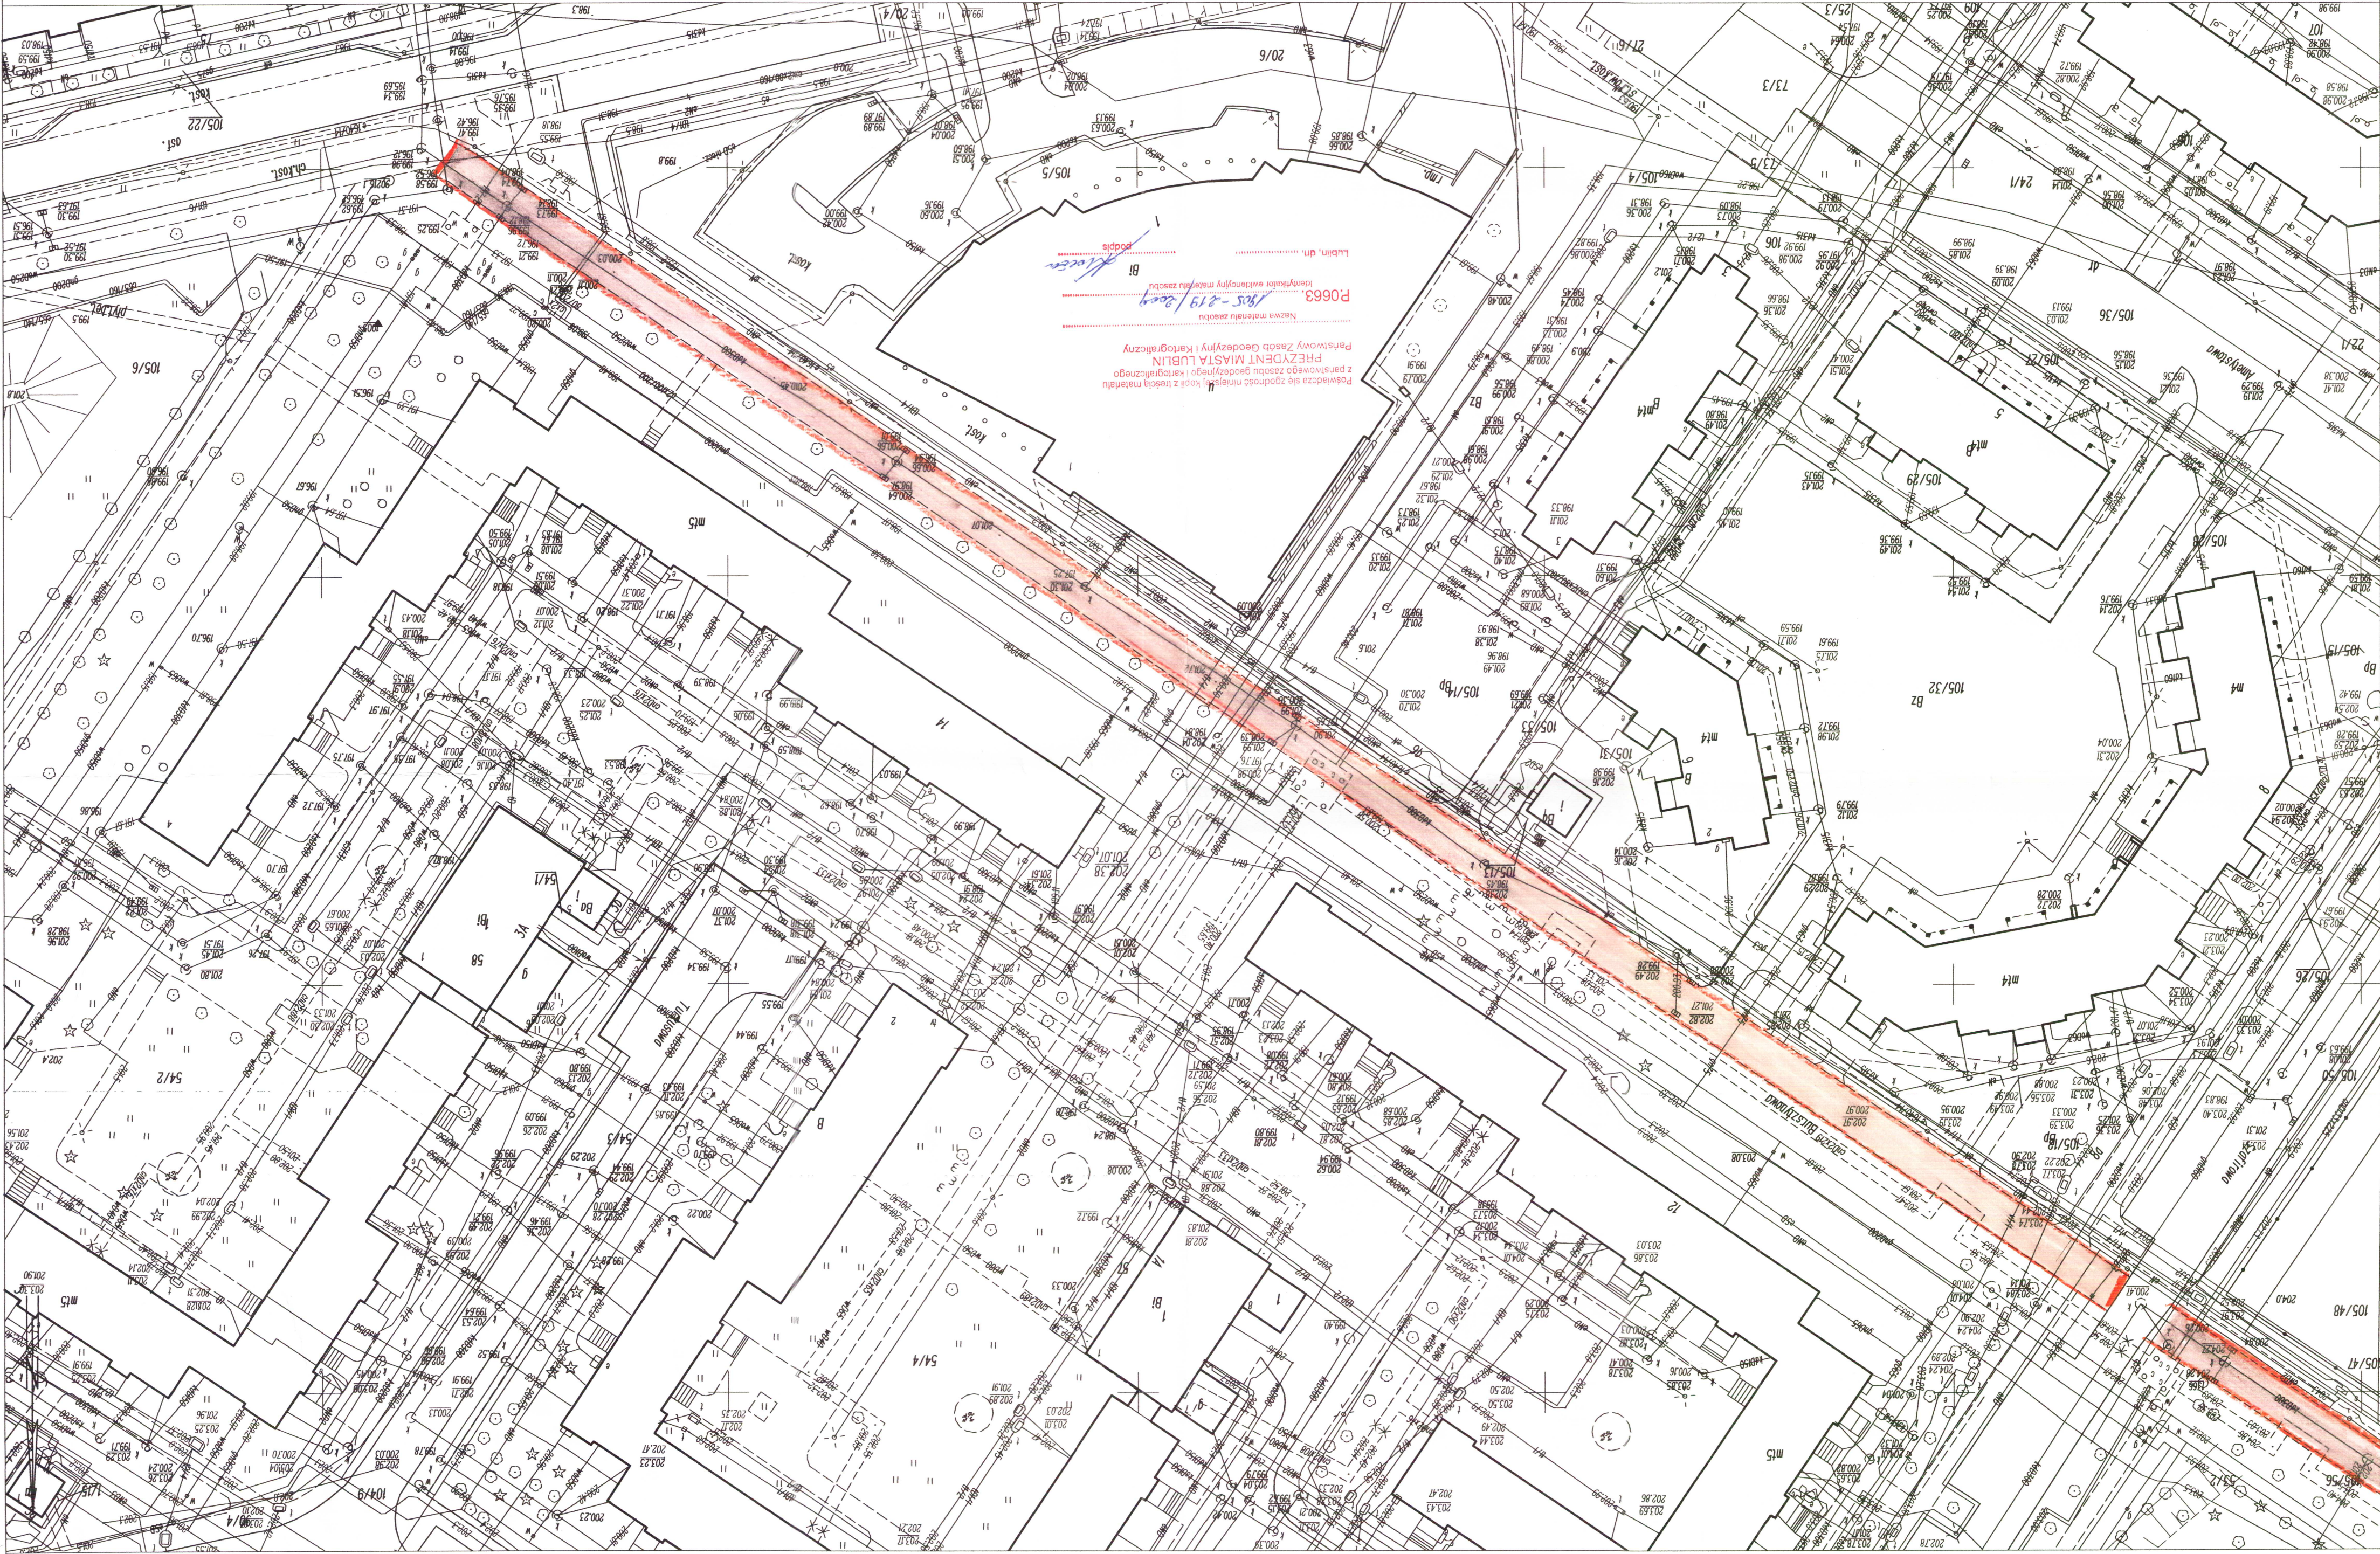

Powinno się zgodzić z treścią materiału z planowego zasobu geodezyjnego i kartograficznego
PREZIDENT MIASTA LUBLIN
Identyfikator ewidencyjny materiału zasobu
P0663
185-819/2009
Lublin, ul. Bursztynowa
podpis